


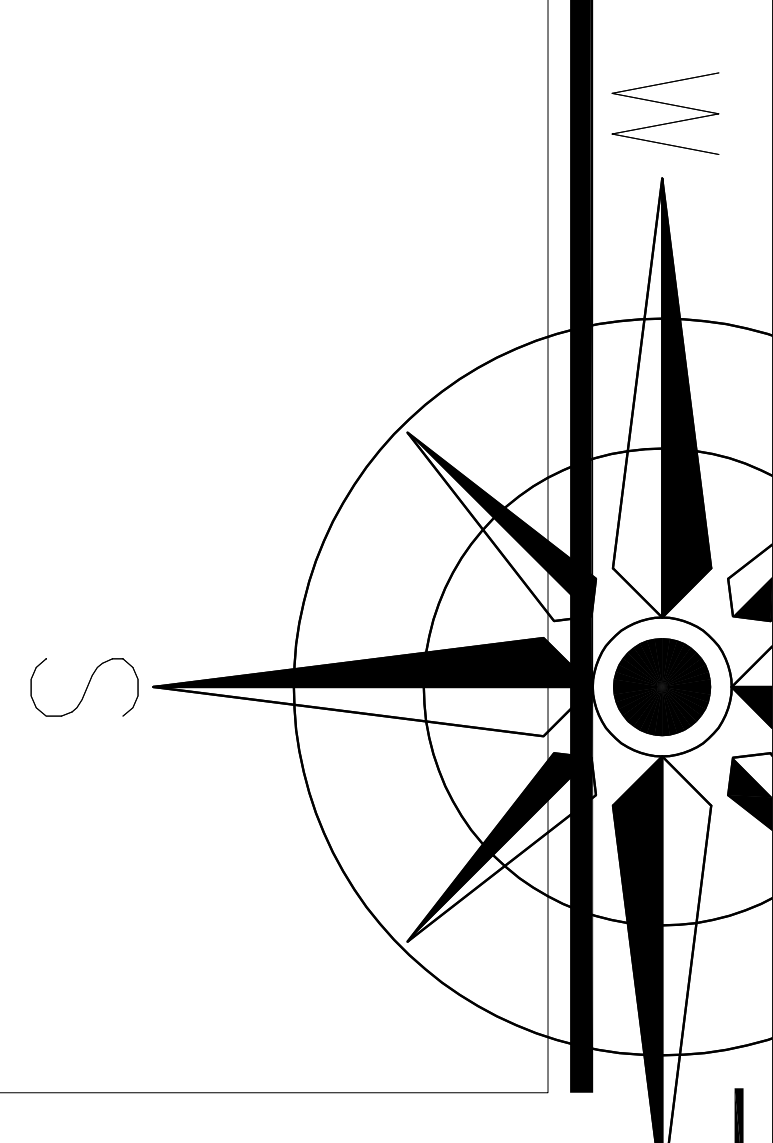

电气规划图


备注：开关插座表示距离为中心距地尺寸

- 1: 常規开关距离为中心距地尺寸1200mm
- 2: 床头开关距离为中心距地尺寸600mm
- 3: 厨房台面插座距离为中心距地尺寸1000mm
- 4: 常规墙体下插座距离为中心距地尺寸300mm
- 5: 常规卫生间台面插座距离为中心距地尺寸1300mm

机电标识图例


ELECTRICAL AND
MECHANICAL LEGEND

图 例	说 明	图 例	说 明
	单联单控开关		网络插
	双联单控开关		电视天线插
	三联单控开关		带开关五孔插座
	调光开关		防水插座
	双联双控开关		配电箱
	单联双控开关		二三插座
	三联双控开关		须刨插
	75筒灯		LED灯管
	客厅吊灯		壁灯
	LED灯带		

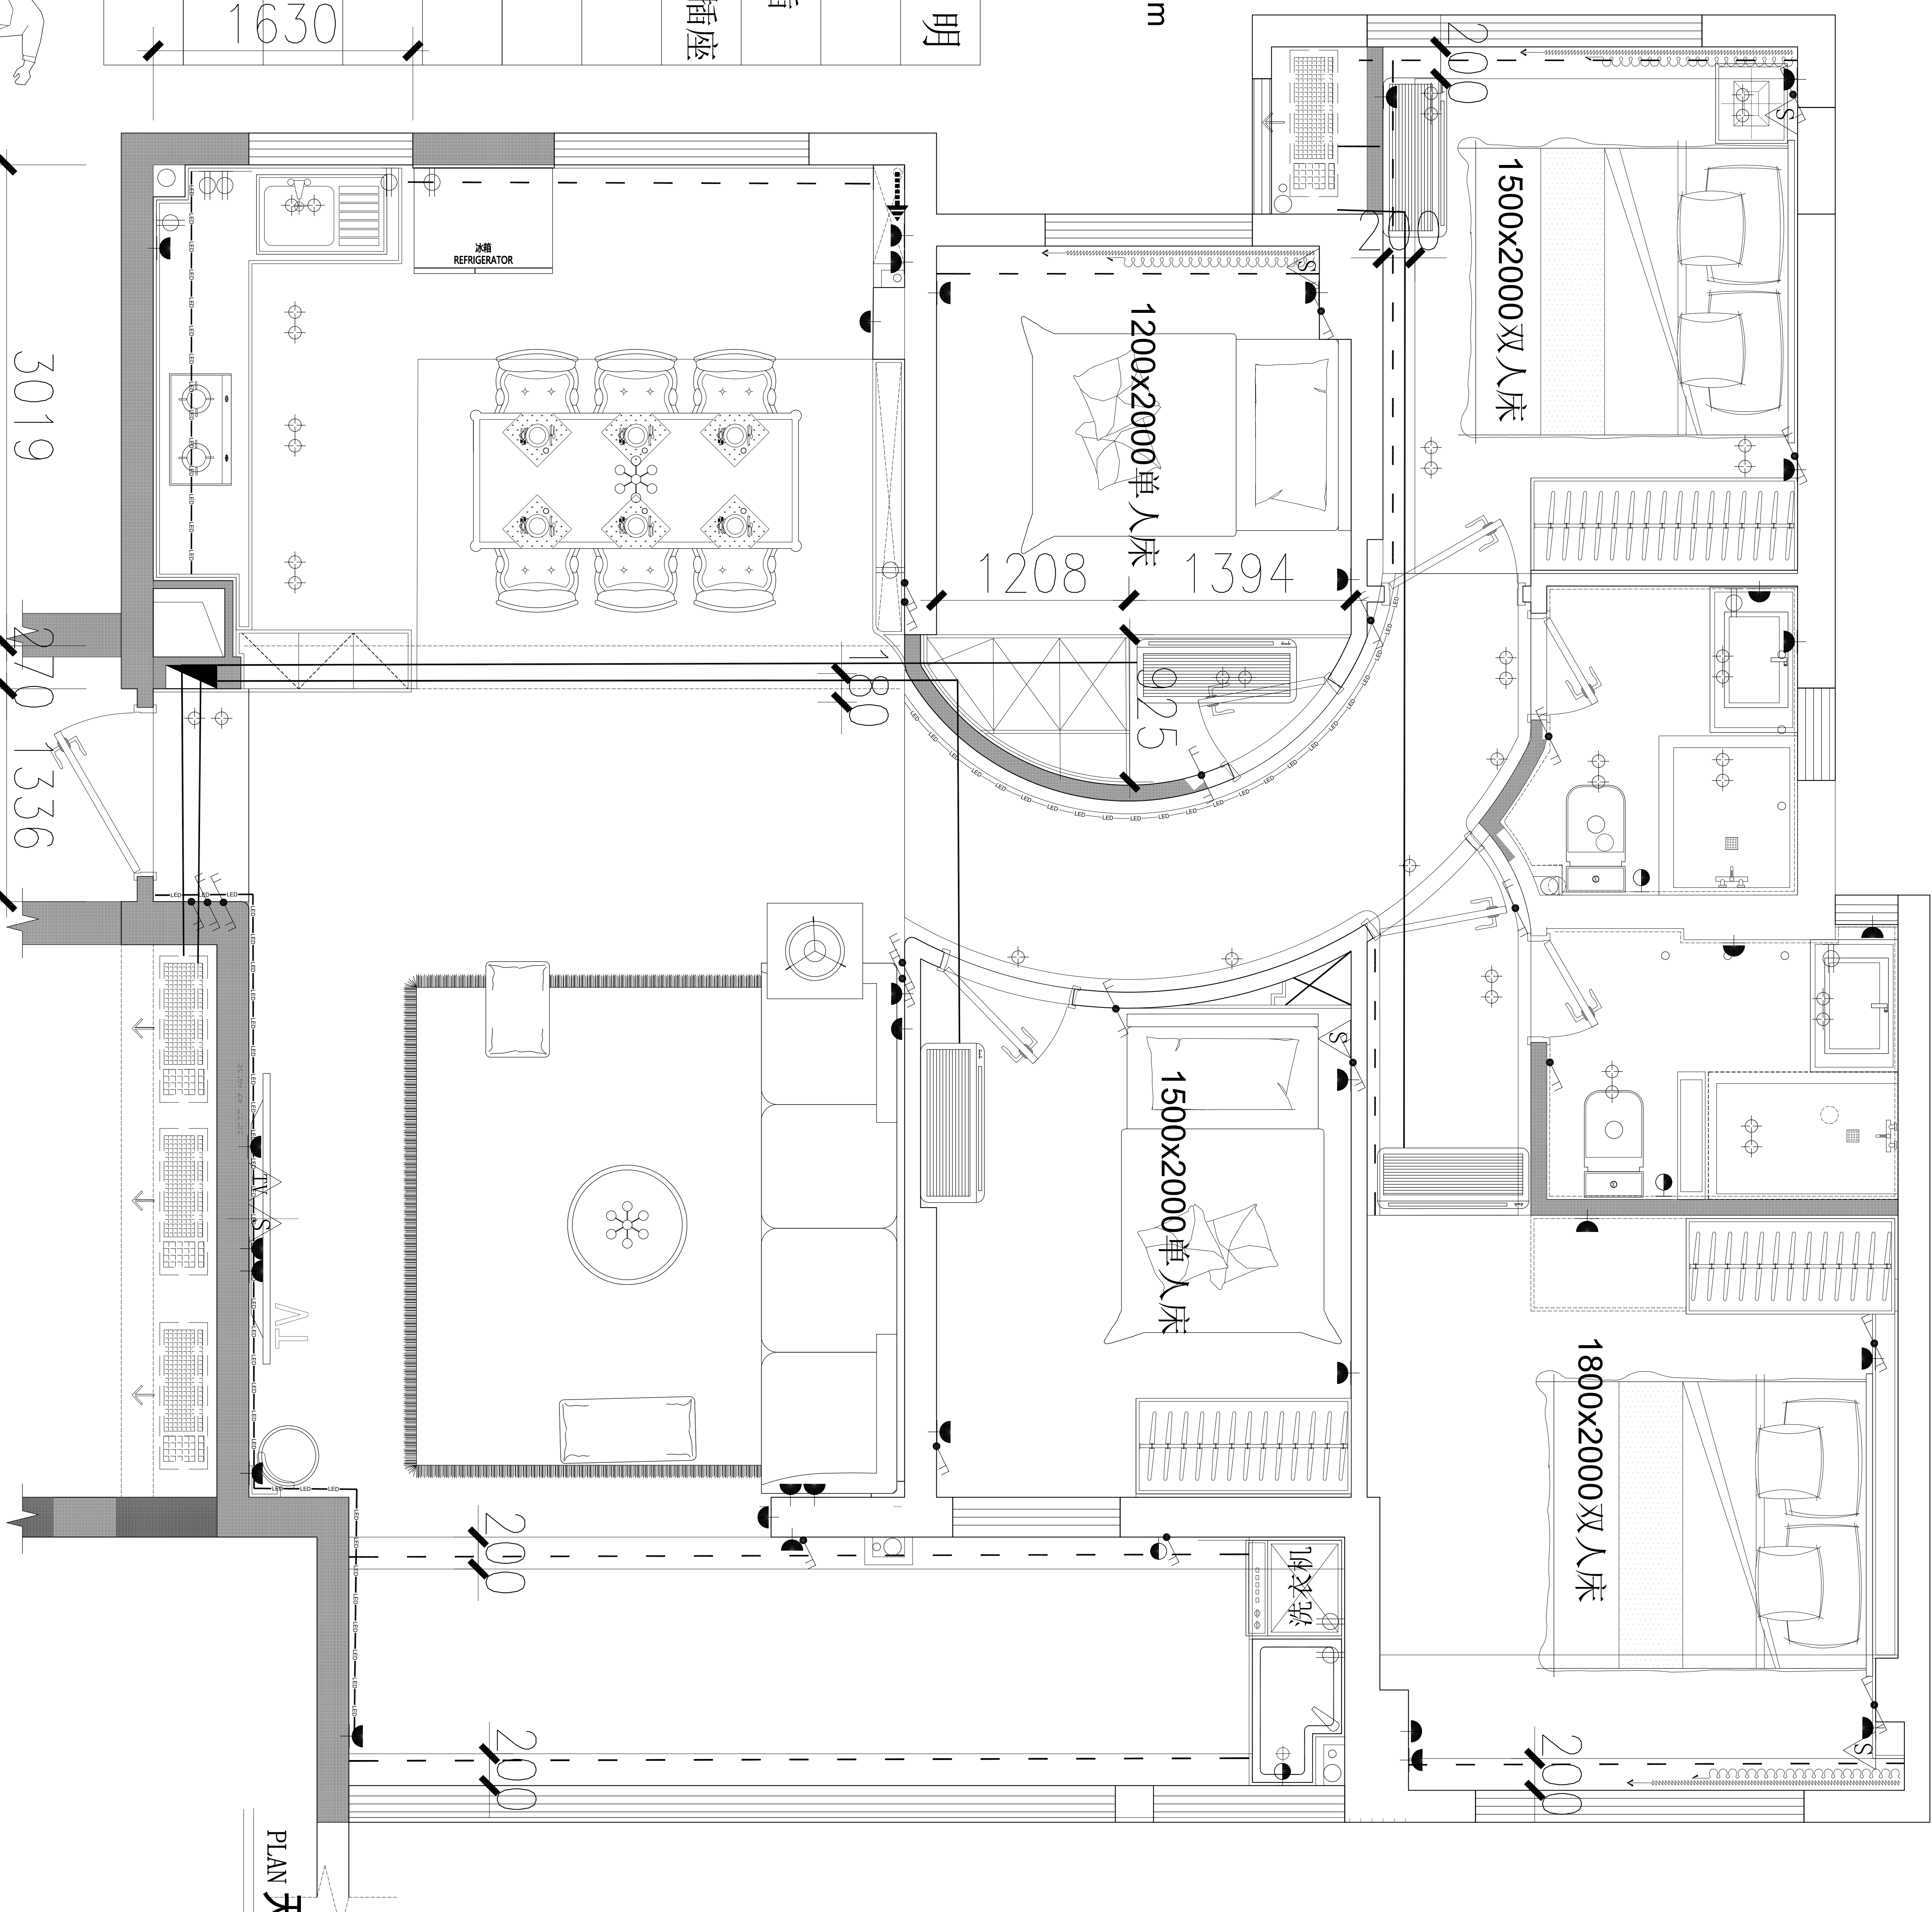


PLAN 天花木作规划图

SCALE 1:50

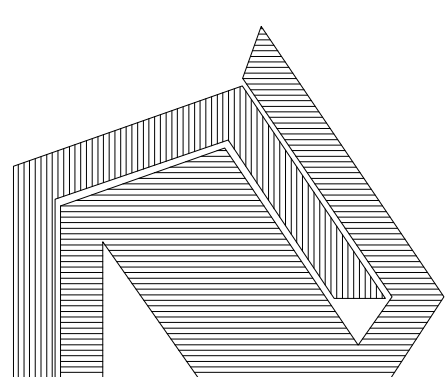


福建省诏安寺建筑设计有限公司

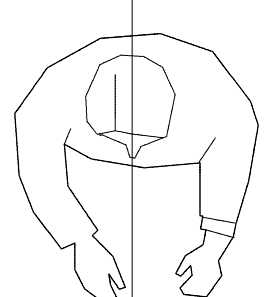ADD：福建省诏安县西桥路许泰街72号
TEL：13159134773 FAX：CLIENTELE
客户签字PROJECT
工程名称

湖滨御景8栋1805室内装修

DRAWING TITLE
图名

天花木作规划图

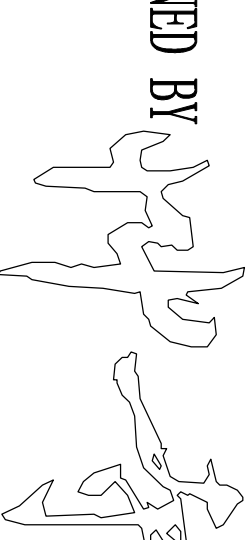DESIGNED BY
设计CHECKED BY
校对REVISIONS
审核DATE
日期：2025-09DRAWING NO.
图号 P-01SCALE
比例：1:50SERIAL NO.
序号：08NOTES
说明