


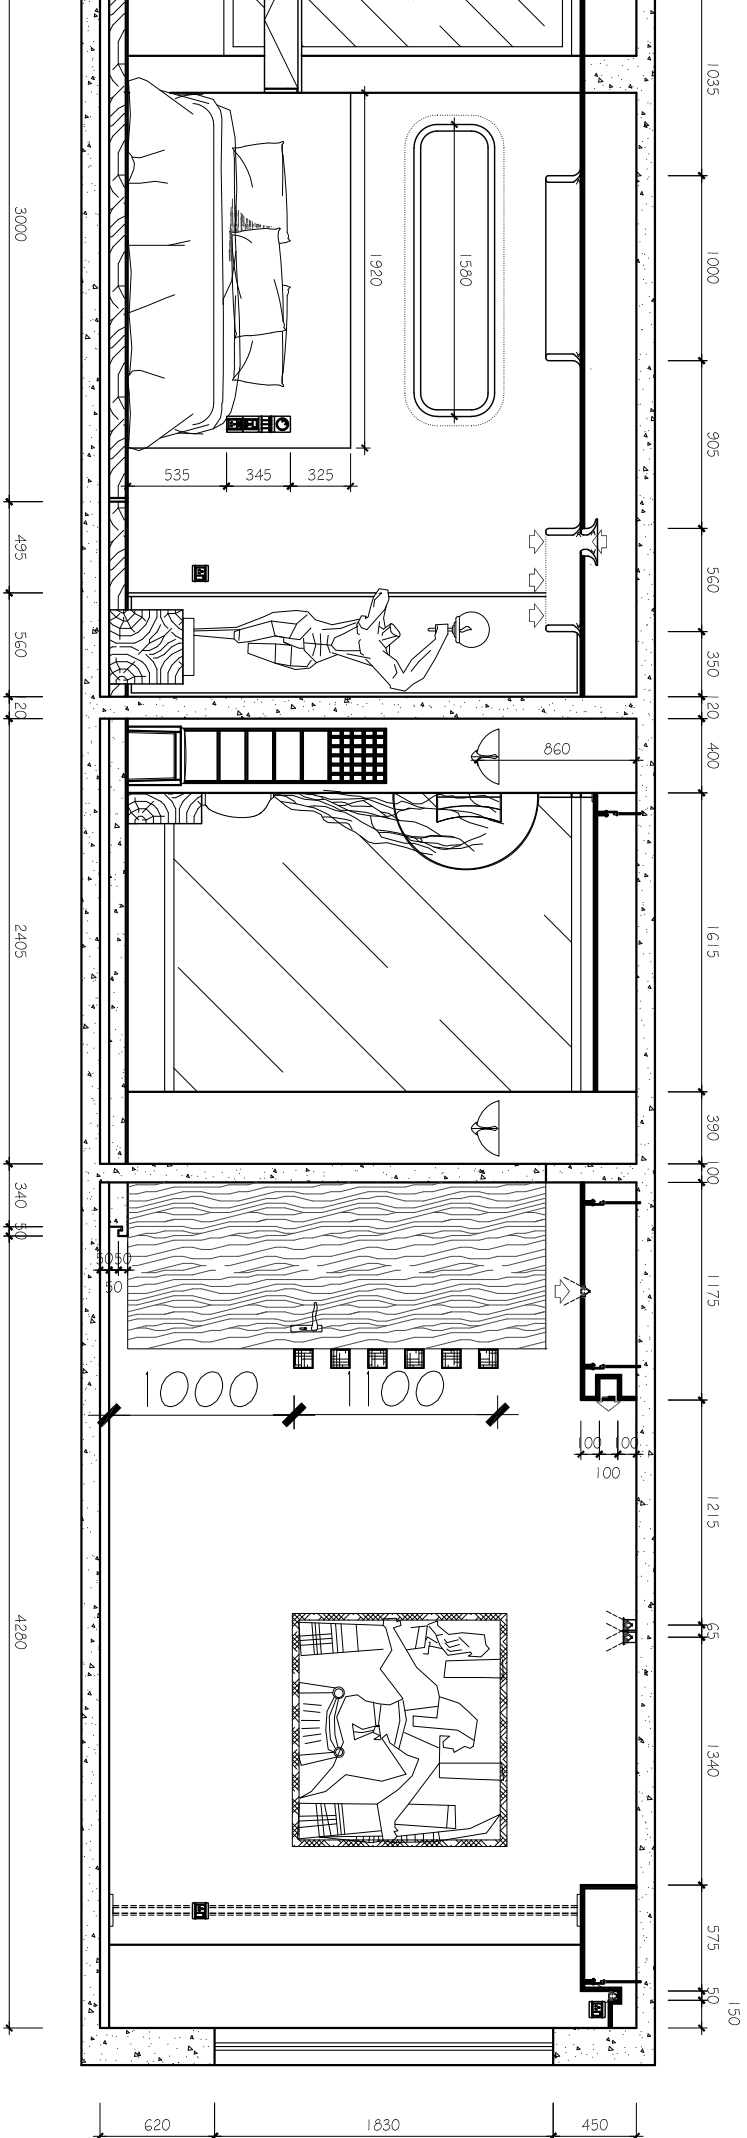

次卧 | 东立面图

小客厅东立面图

主卧东立面图