

福建省诏安草寺建筑设计有限公司

ADD：福建省诏安县华林区6栋51号

TEL：13159134773

FAX：

CLIENTELE
客户签字

PROJECT
工程名称

尚水雅居1601

DRAWING TITLE
图名

LM-05

DESIGNED BY
设计
叶奇

DRAWN BY
制图

CHECKED BY
校对

REVISIONS
审核


DRAWING NO.
图号 L-05

DATE
日期: 2022-07

SCALE
比例: 1:40

SERIAL NO.
序号: 01

NOTES
说明 07-27 NO:3

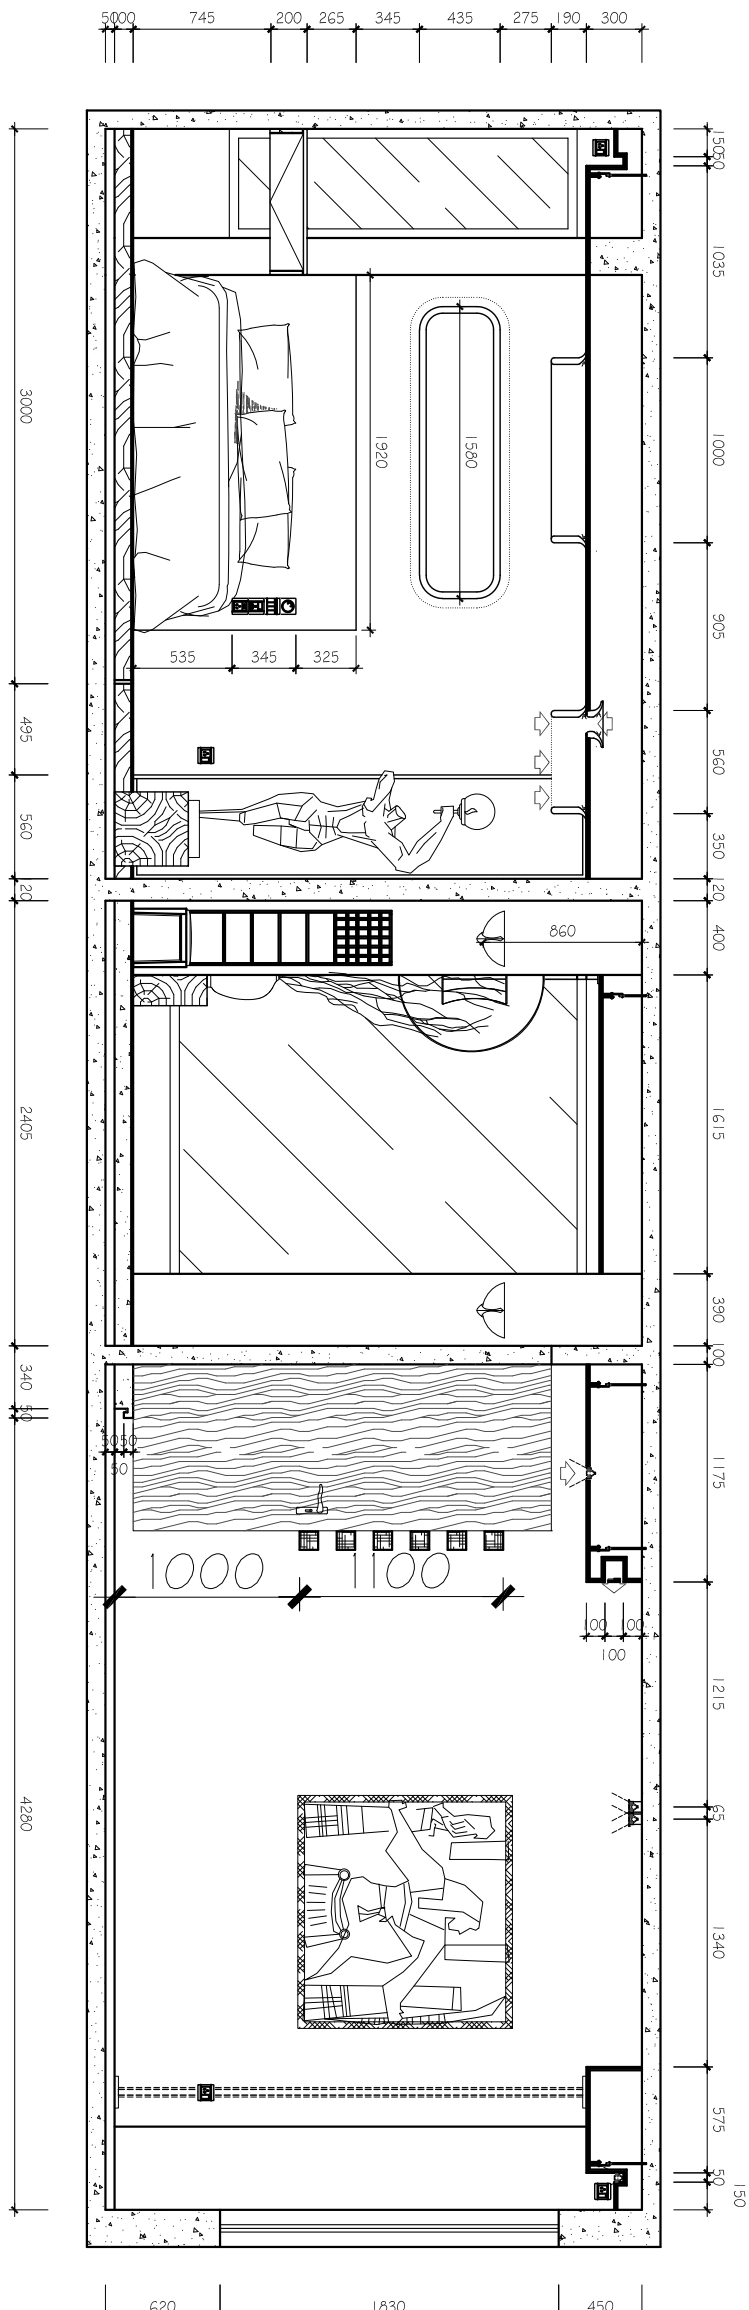

次卧 | 东立面图

小客厅 | 东立面图

主卧 | 东立面图

PLAN

LM-05

SCALE 1:40

半恋江山 • 半恋床