

福建省诏安草寺建筑设计有限公司

ADD：福建省诏安县华林B区6栋51号

TEL：13159134773

FAX：

CLIENTELE

客户签字

PROJECT
工程名称

尚水雅居1601

DRAWING TITLE
图名

LM-06

DESIGNED BY
设计
叶奇

DRAWN BY
制图


CHECKED BY
校对

REVISIONS
审核

DRAWING NO.
图号 L-06

DATE
日期: 2022-07
SCALE
比例: 1:40
SERIAL NO.
序号: 01

NOTES
说明 07-27 NO:3

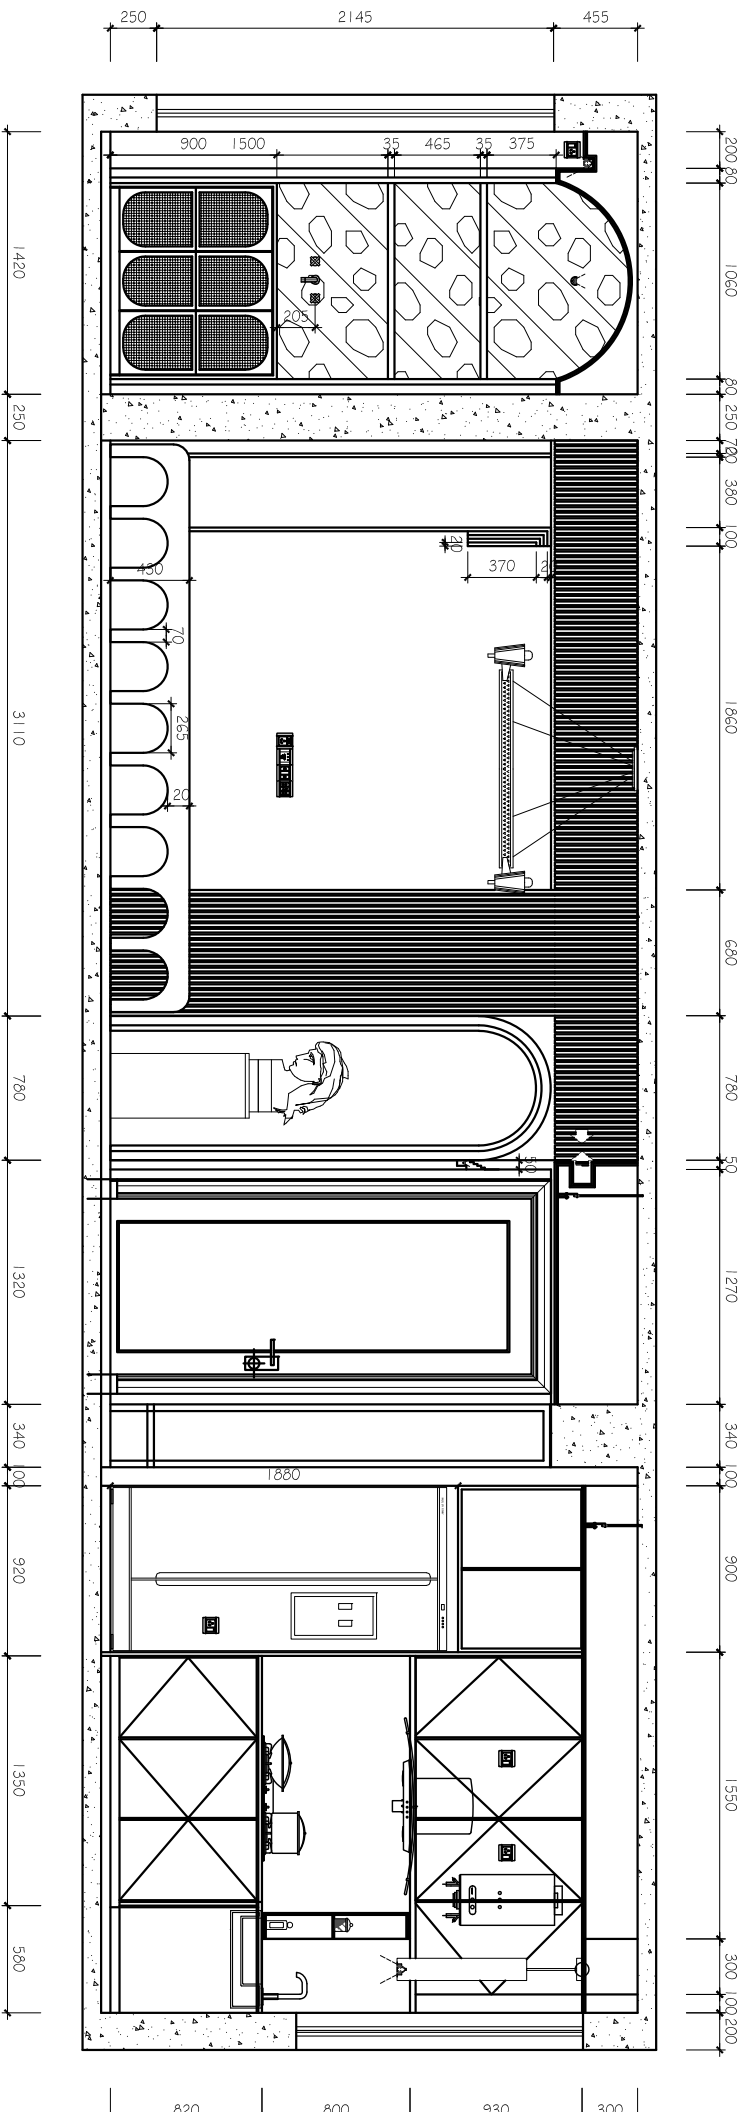

客厅西立面图

厨房西立面图

PLAN

LM-06

SCALE 1:40

半恋江山•半恋床