

福建省诏安草寺建筑设计有限公司

ADD：福建省诏安县华林8区6栋51号

TEL：1359134773

FAX：

CLIENTELE

客户签字

PROJECT
工程名称

尚水雅居1601

DRAWING TITLE
图名

新砌墙体图

DESIGNED BY
设计
叶奇

DRAWN BY
制图


CHECKED BY
校对

REVISIONS
审核

DRAWING NO.
图号 P-01

DATE
日期: 2022-07
SCALE
比例: 1:75
SERIAL NO.
序号: 01

NOTES
说明

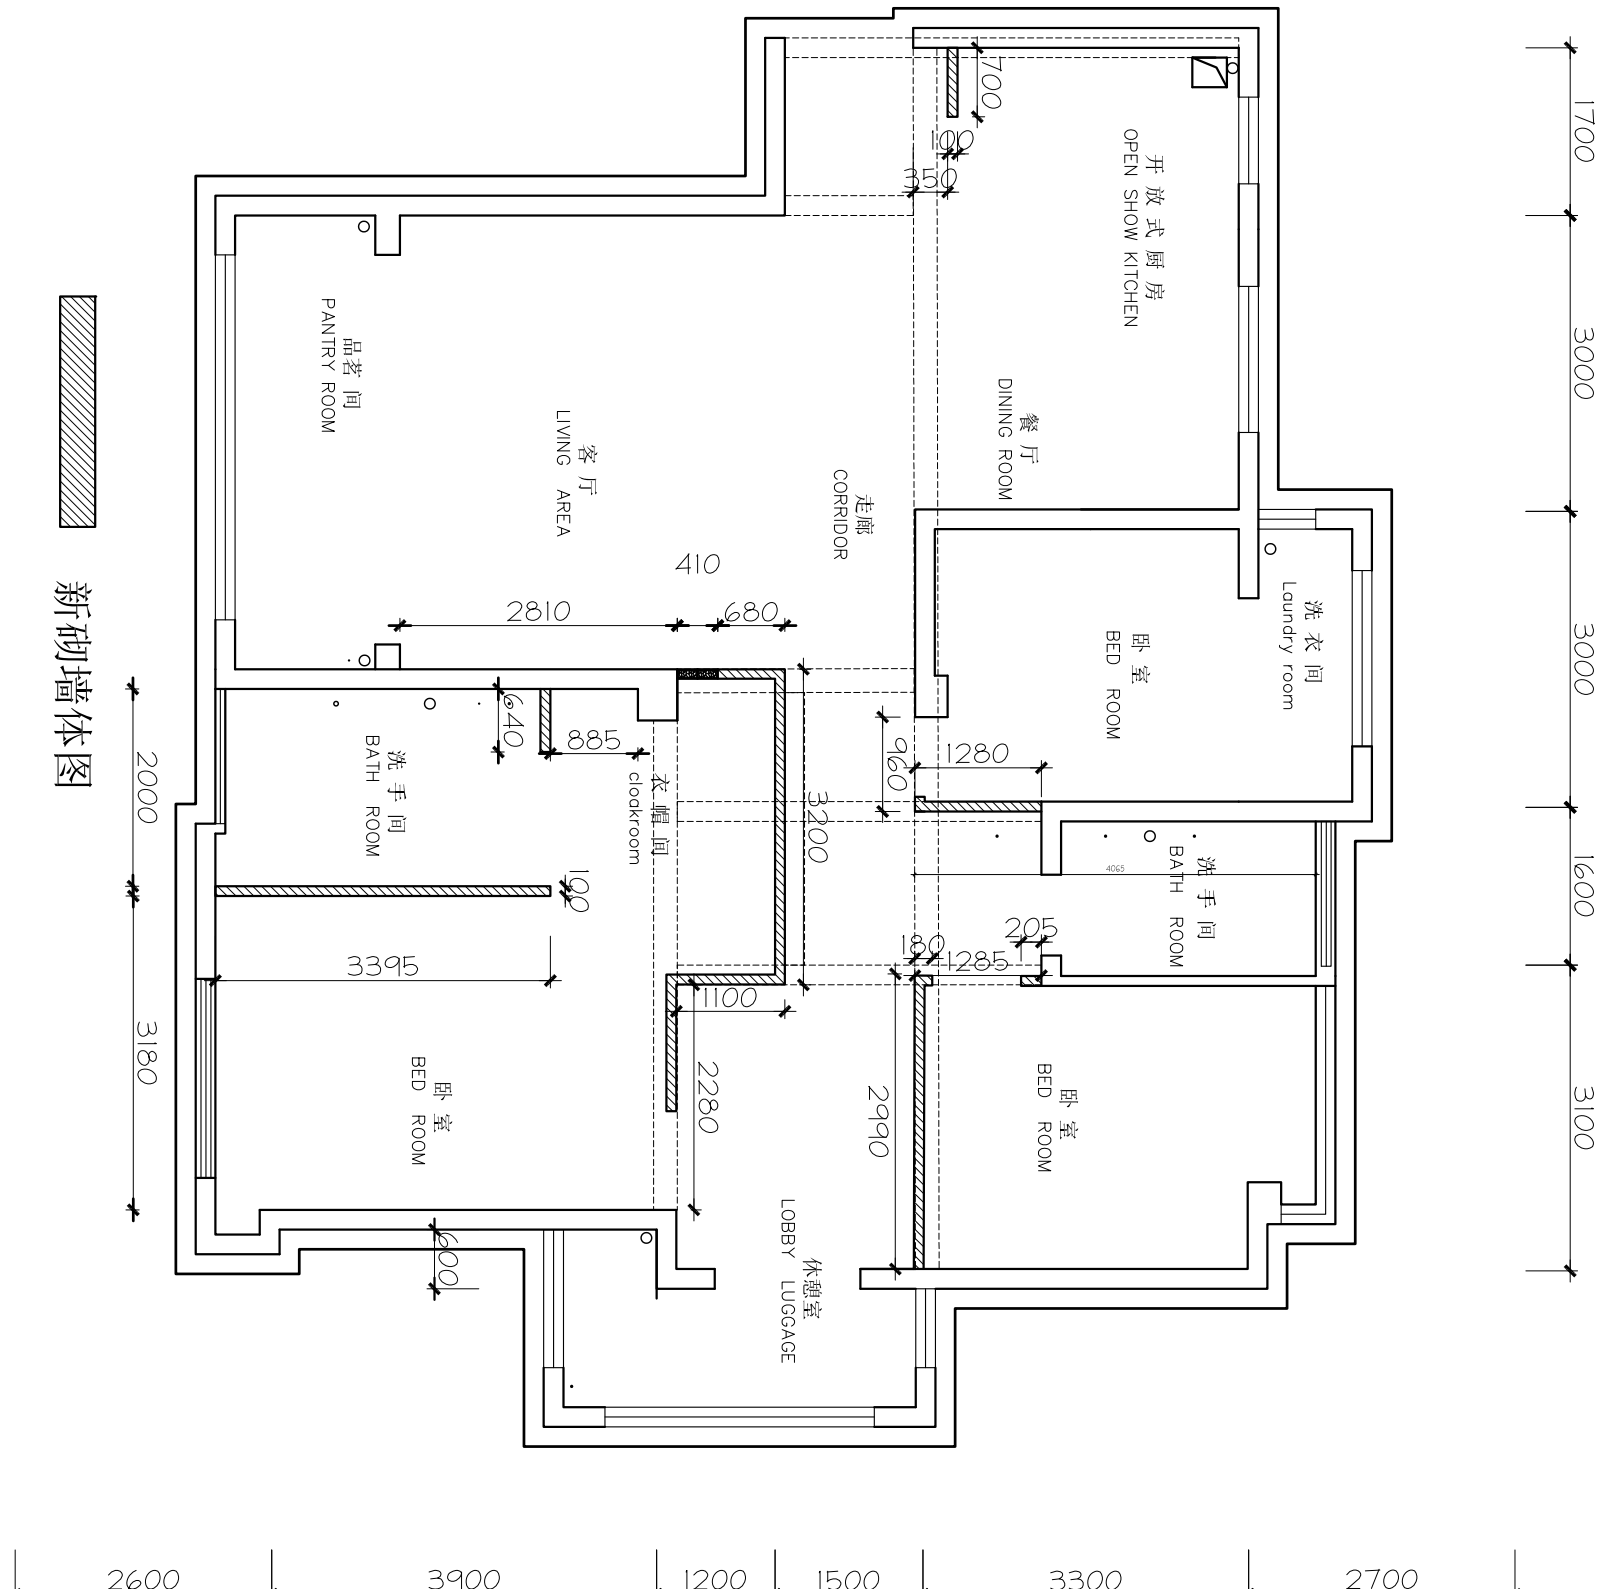

PLAN
新砌墙体图

SCALE 1:75

半恋江山·半恋床