

福建省诏安草寺建筑设计有限公司

ADD：福建省诏安县华林8区6栋51号

TEL：13159134773

FAX：

CLIENTELE  
客户签字

PROJECT  
工程名称

尚水雅居1601

DRAWING TITLE  
图名

灯光布置图

DESIGNED BY  
设计  
叶奇

DRAWN BY  
制图


CHECKED BY  
校对

REVISIONS  
审核

DRAWING NO.  
图号 P-01

DATE  
日期: 2022-07  
SCALE  
比例: 1:75  
SERIAL NO.  
序号: 01

NOTES  
说明

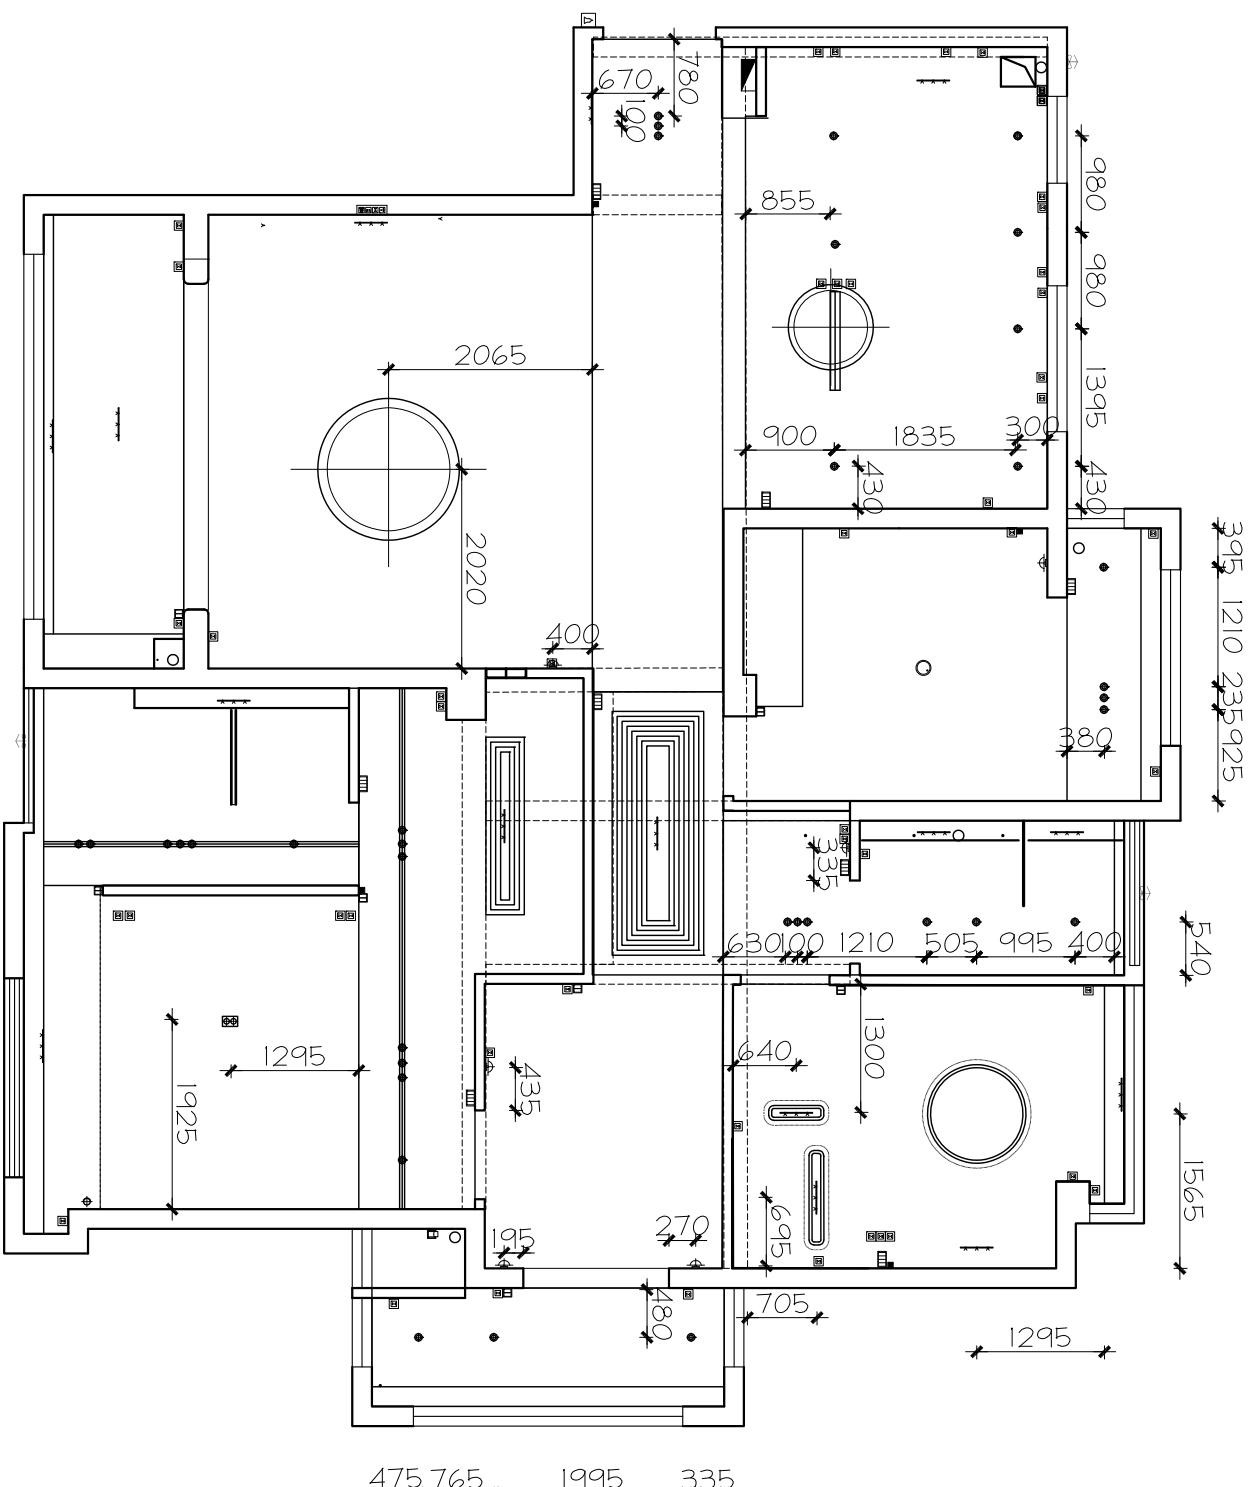

灯光布置方案

PLAN  
灯光布置图

SCALE 1:75

半恋江山·半恋床