



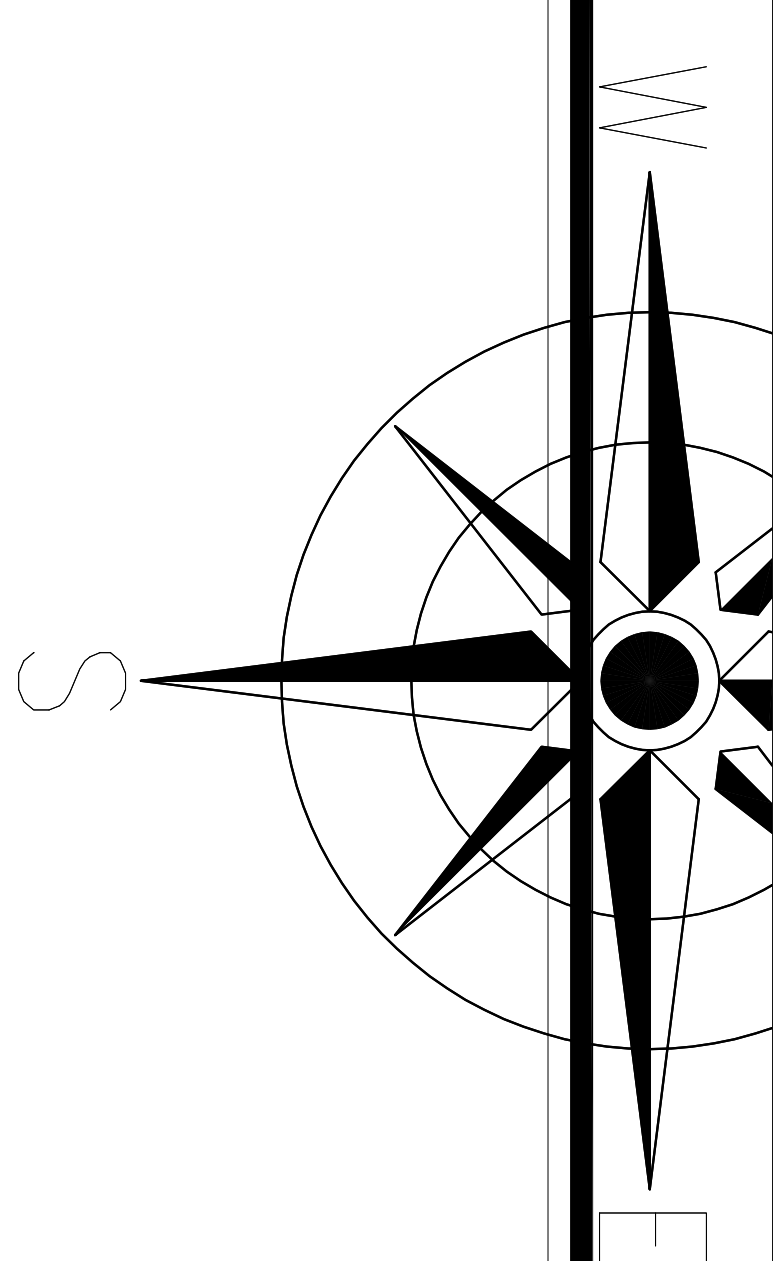


天花木作规划图

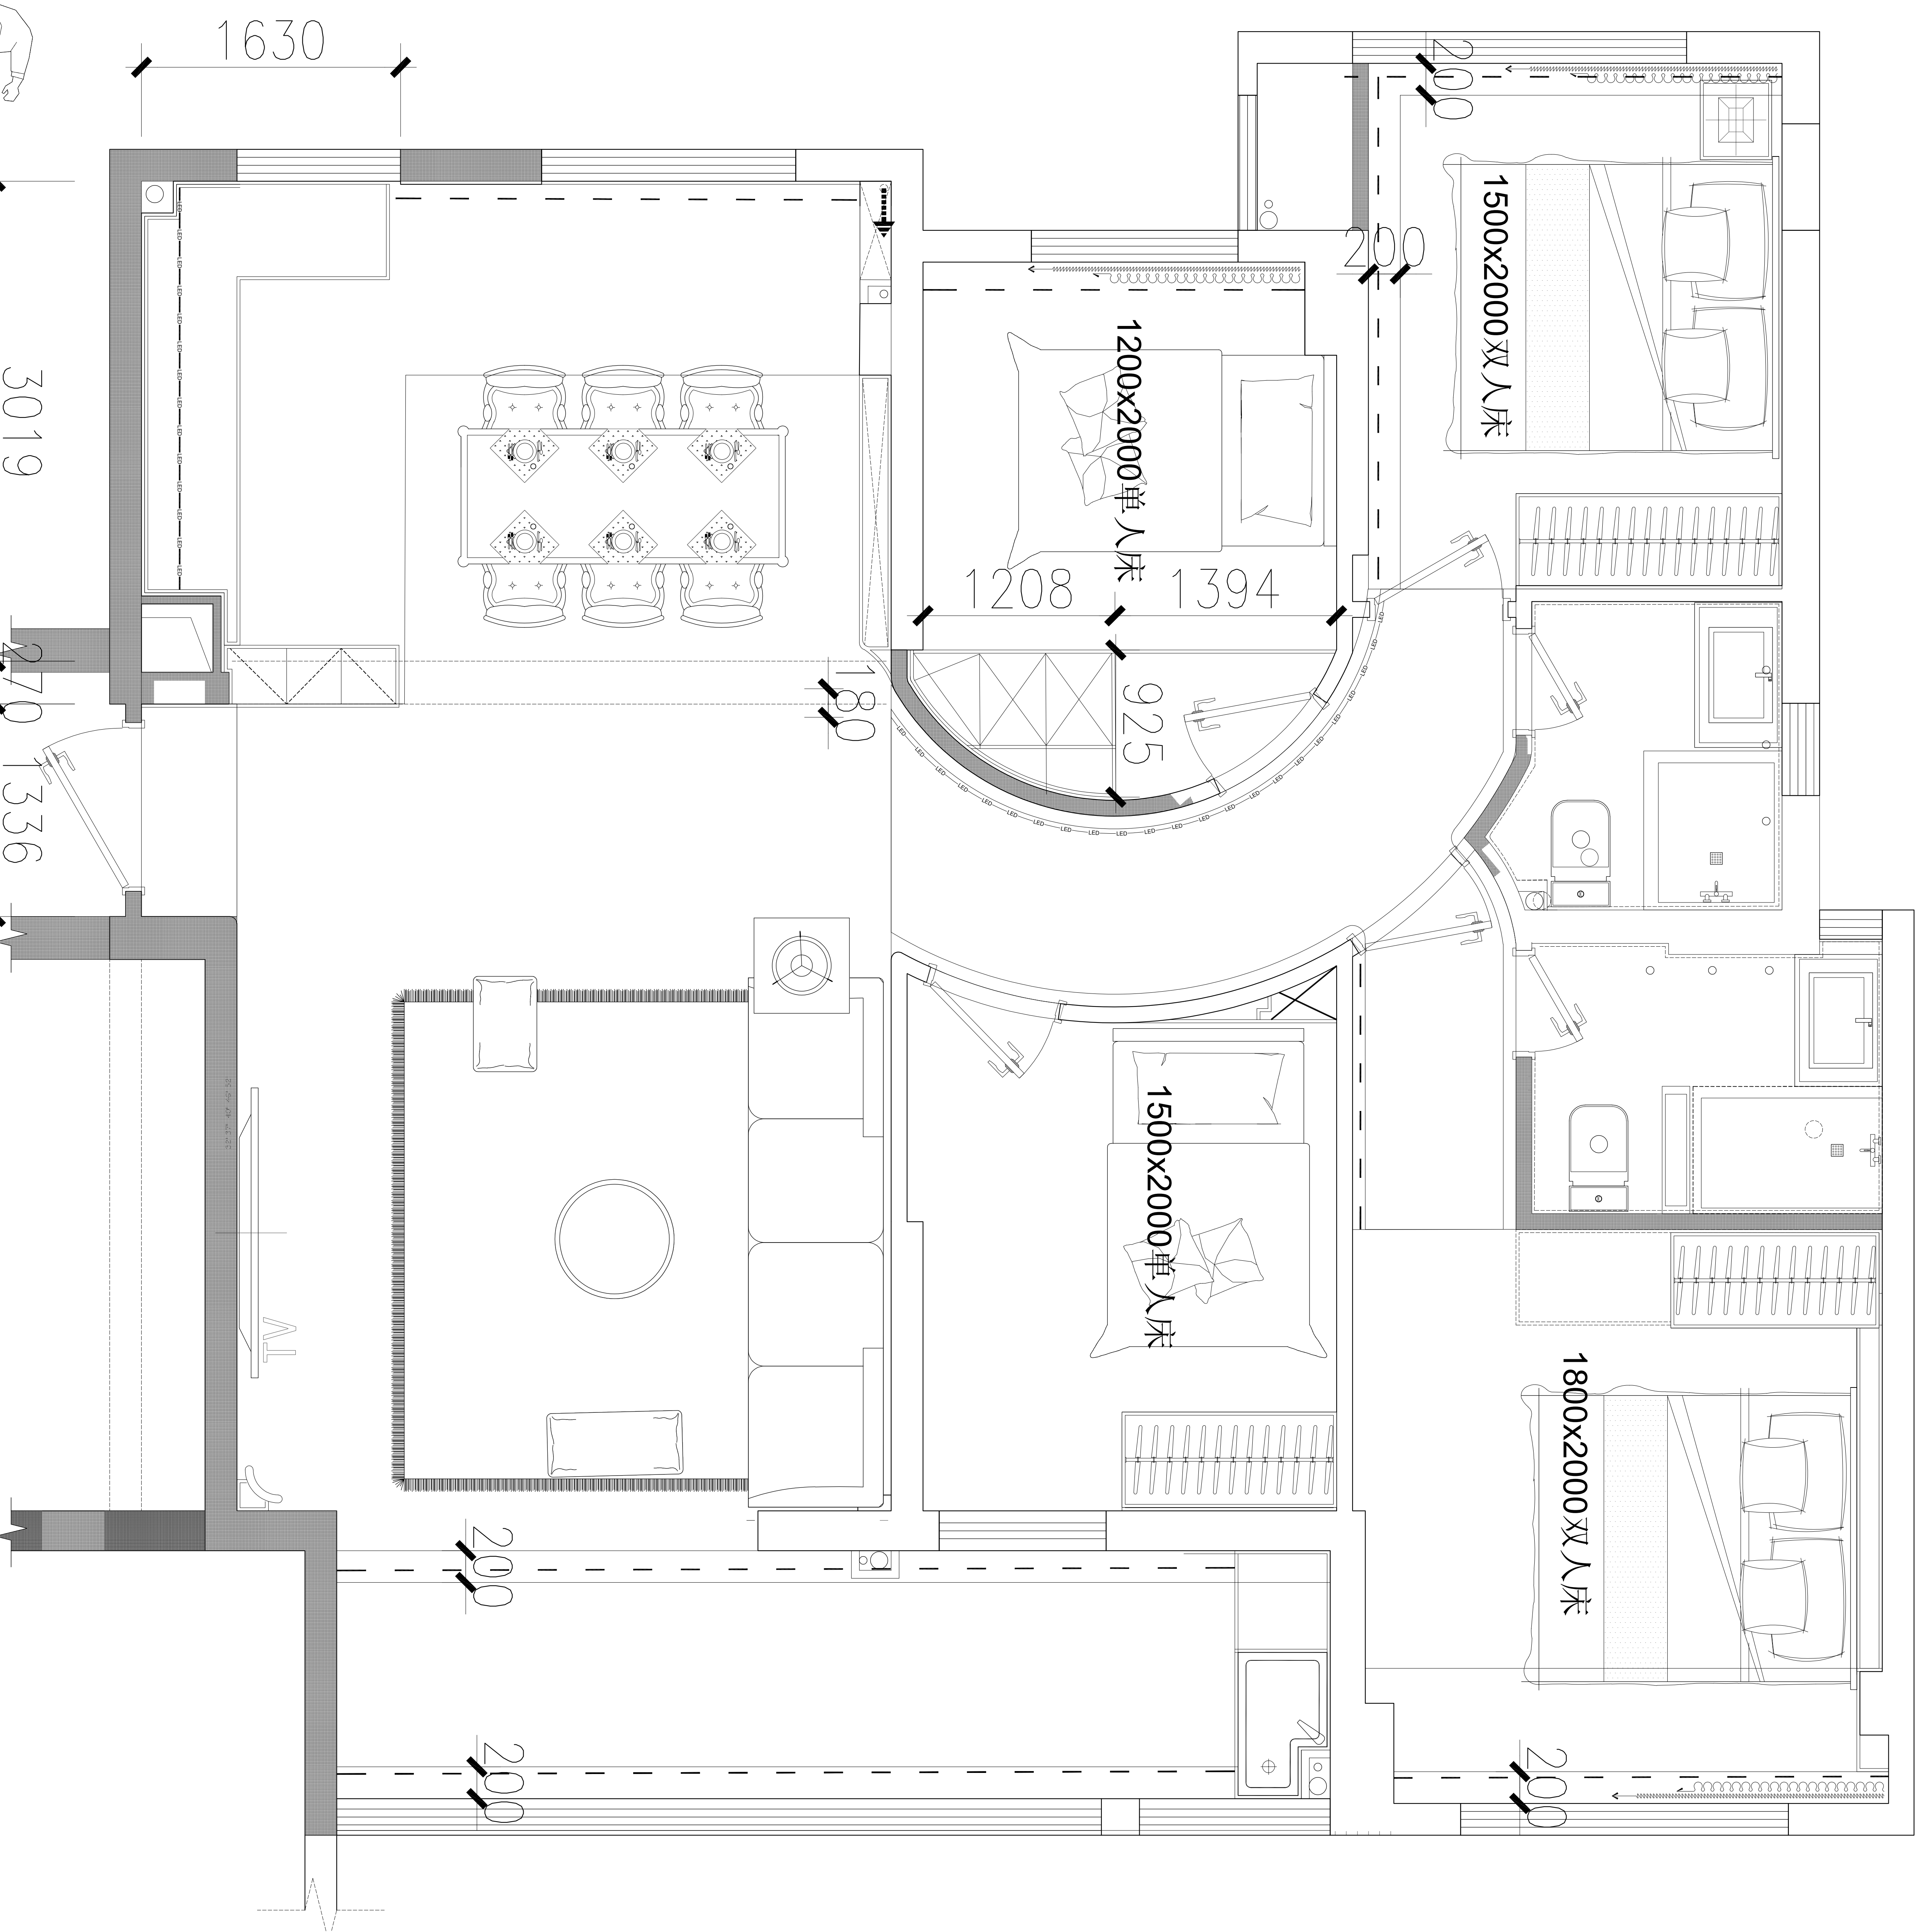

PLAN 电气、照明规划图

SCALE 1:50

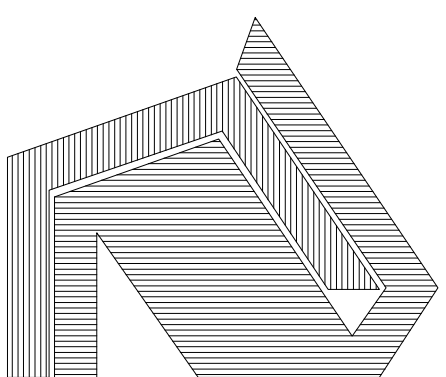


福建省诏安草寺建筑设计有限公司

ADD: 福建省诏安县西市路许寨巷72号

TEL : 13159134773 FAX :

CLIENTELE
客户签字

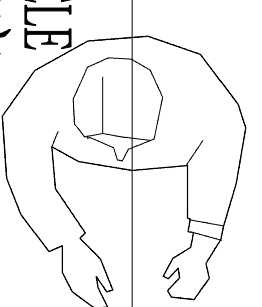

PROJECT
工程名称

湖滨御景8栋1805室内装修

DRAWING TITLE
图名

电气、照明规划图

设计

DRAWN
制图

CHECKED BY
校对

REVISIONS
审核DATE
日期

日期: 2025-09

DRAWING NO. P-01
图号

SCAL
比例

比例: 1:50

SERIAL NO. 08
序号:

NOTE
说明

说明