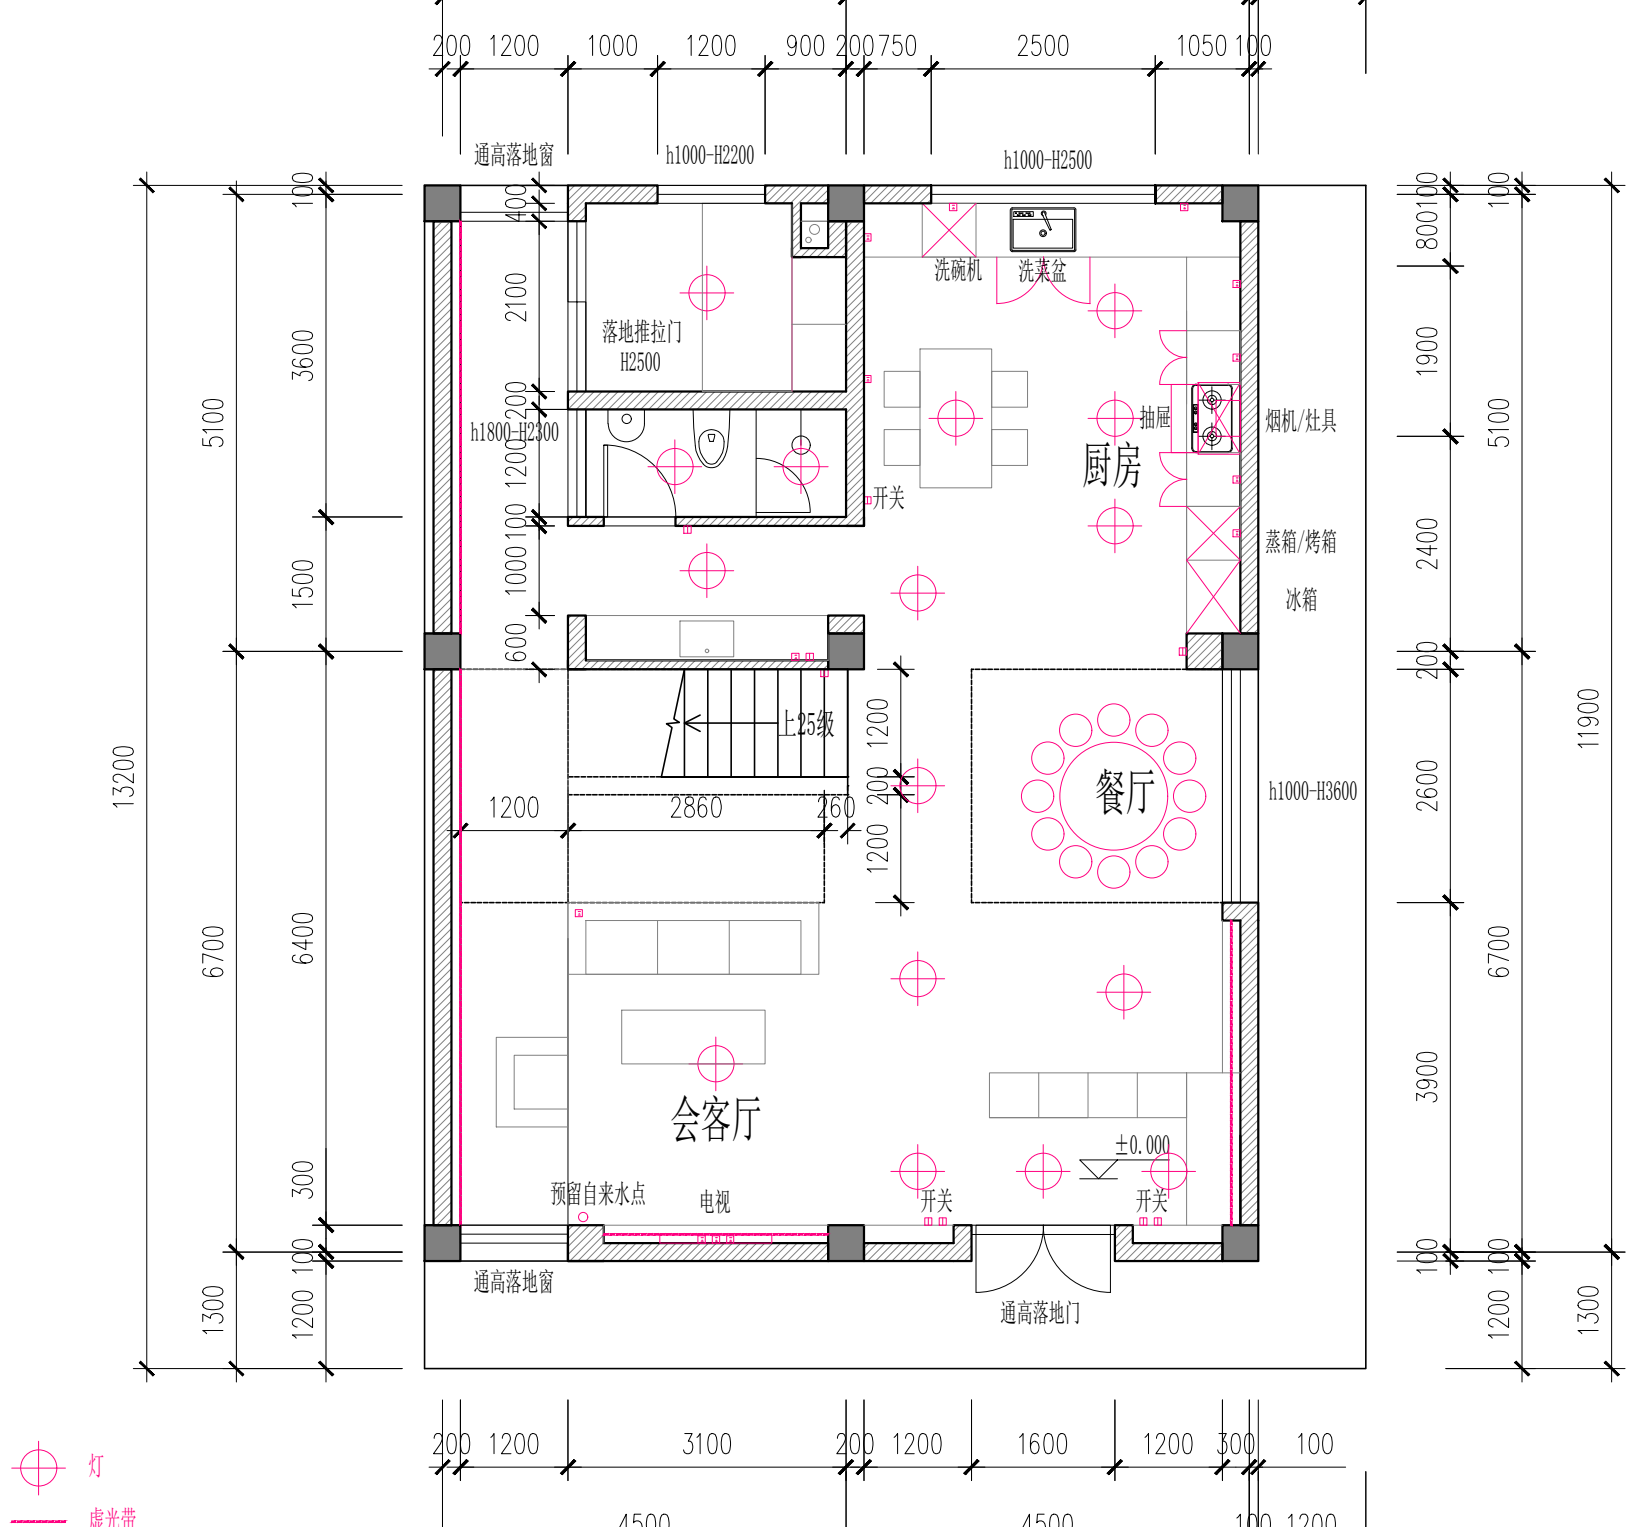
通高落地窗
h1000-H2200
h1000-H2500
洗碗机
洗菜盆
落地推拉门
H2500
h1800-H2300
开关
抽屉
烟机/灶具
厨房
蒸箱/烤箱
冰箱
上25级
餐厅
h1000-H3600
会客厅
±0.000
预留自来水点
电视
开关
开关
通高落地窗
通高落地门
灯
虚光带

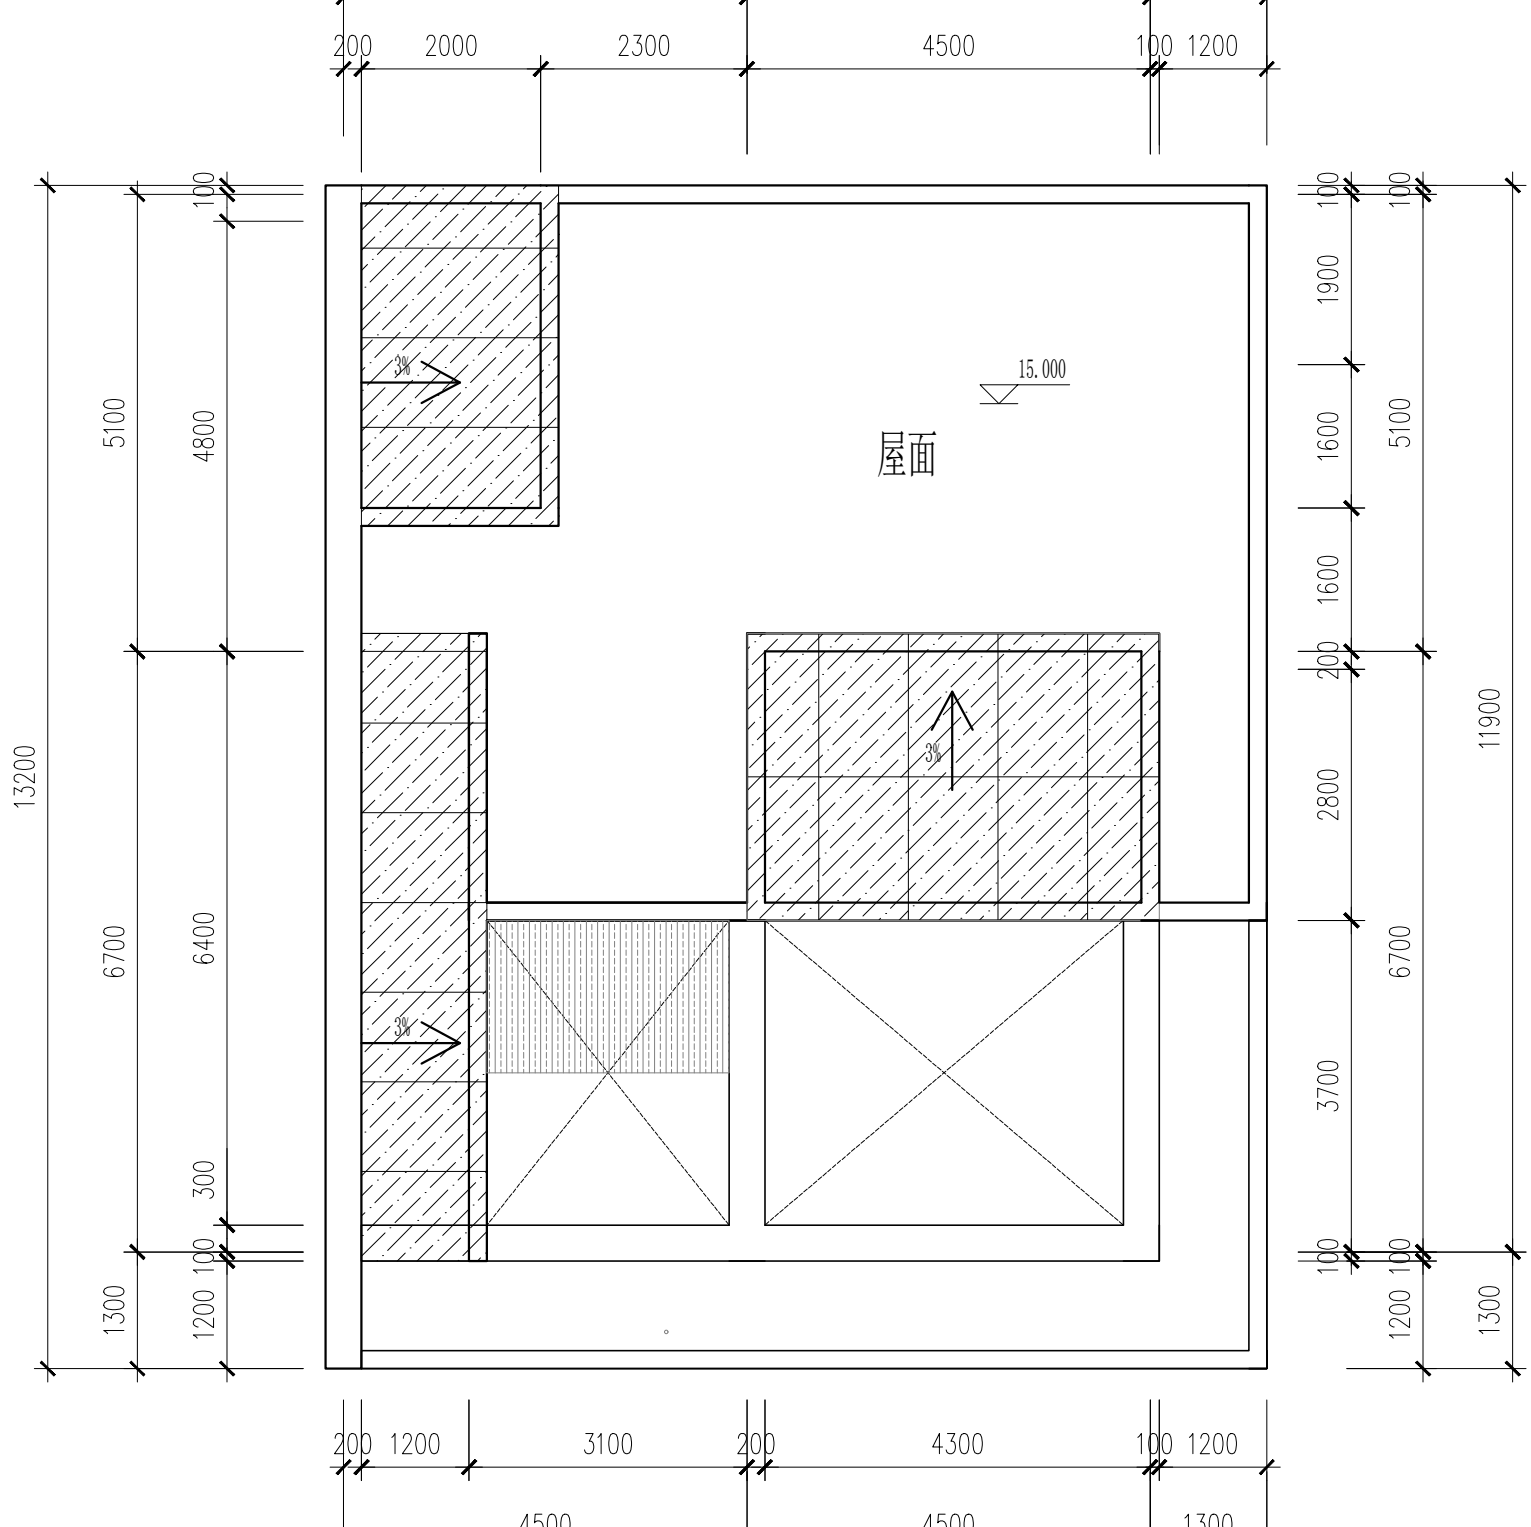
屋面
15.000
3%
3%
3%
200
2000
2300
4500
100
1200
200
1200
3100
200
4300
100
1200
4500
4500
1300
13200
5100
6700
1300
100
4800
6400
300
100
1200
100
1900
1600
1600
200
2800
3700
100
5100
6700
100
1200
11900
1300

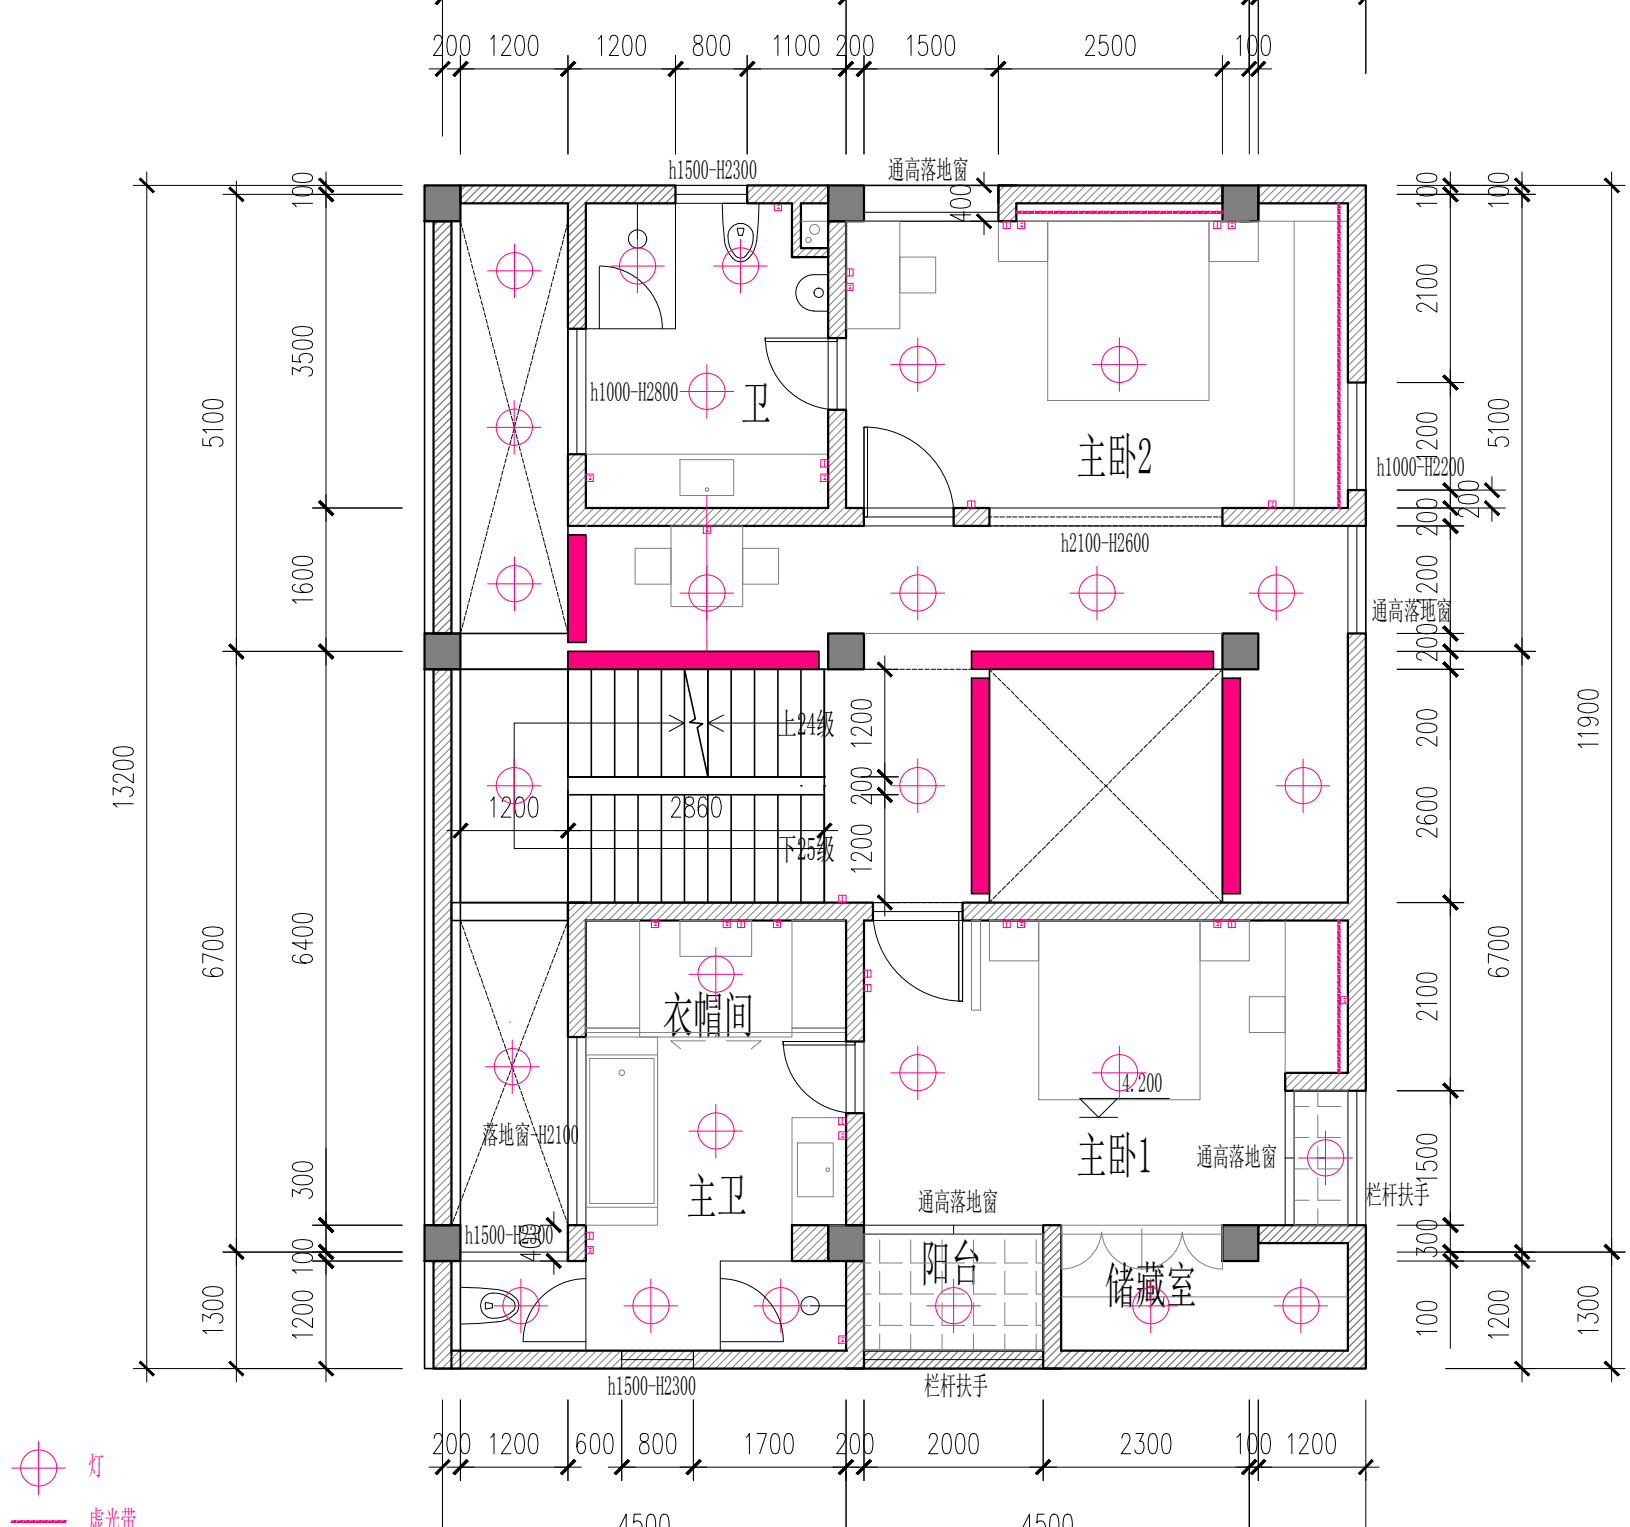
200 1200 1200 800 1100 200 1500 2500 100
h1500-H2300
通高落地窗
400
h1000-H2800
卫
主卧2
h1000-H2200
h2100-H2600
通高落地窗
上24级
下25级
1200
2860
衣帽间
主卫
落地窗-H2100
h1500-H2300
4.200
主卧1
通高落地窗
栏杆扶手
阳台
储藏室
h1500-H2300
栏杆扶手
13200
11900
5100
3500
1600
6700
6400
300
1300
1200
100
2100
2200
2600
1500
200 1200 600 800 1700 200 2000 2300 100 1200
4500
4500
灯
虚光带

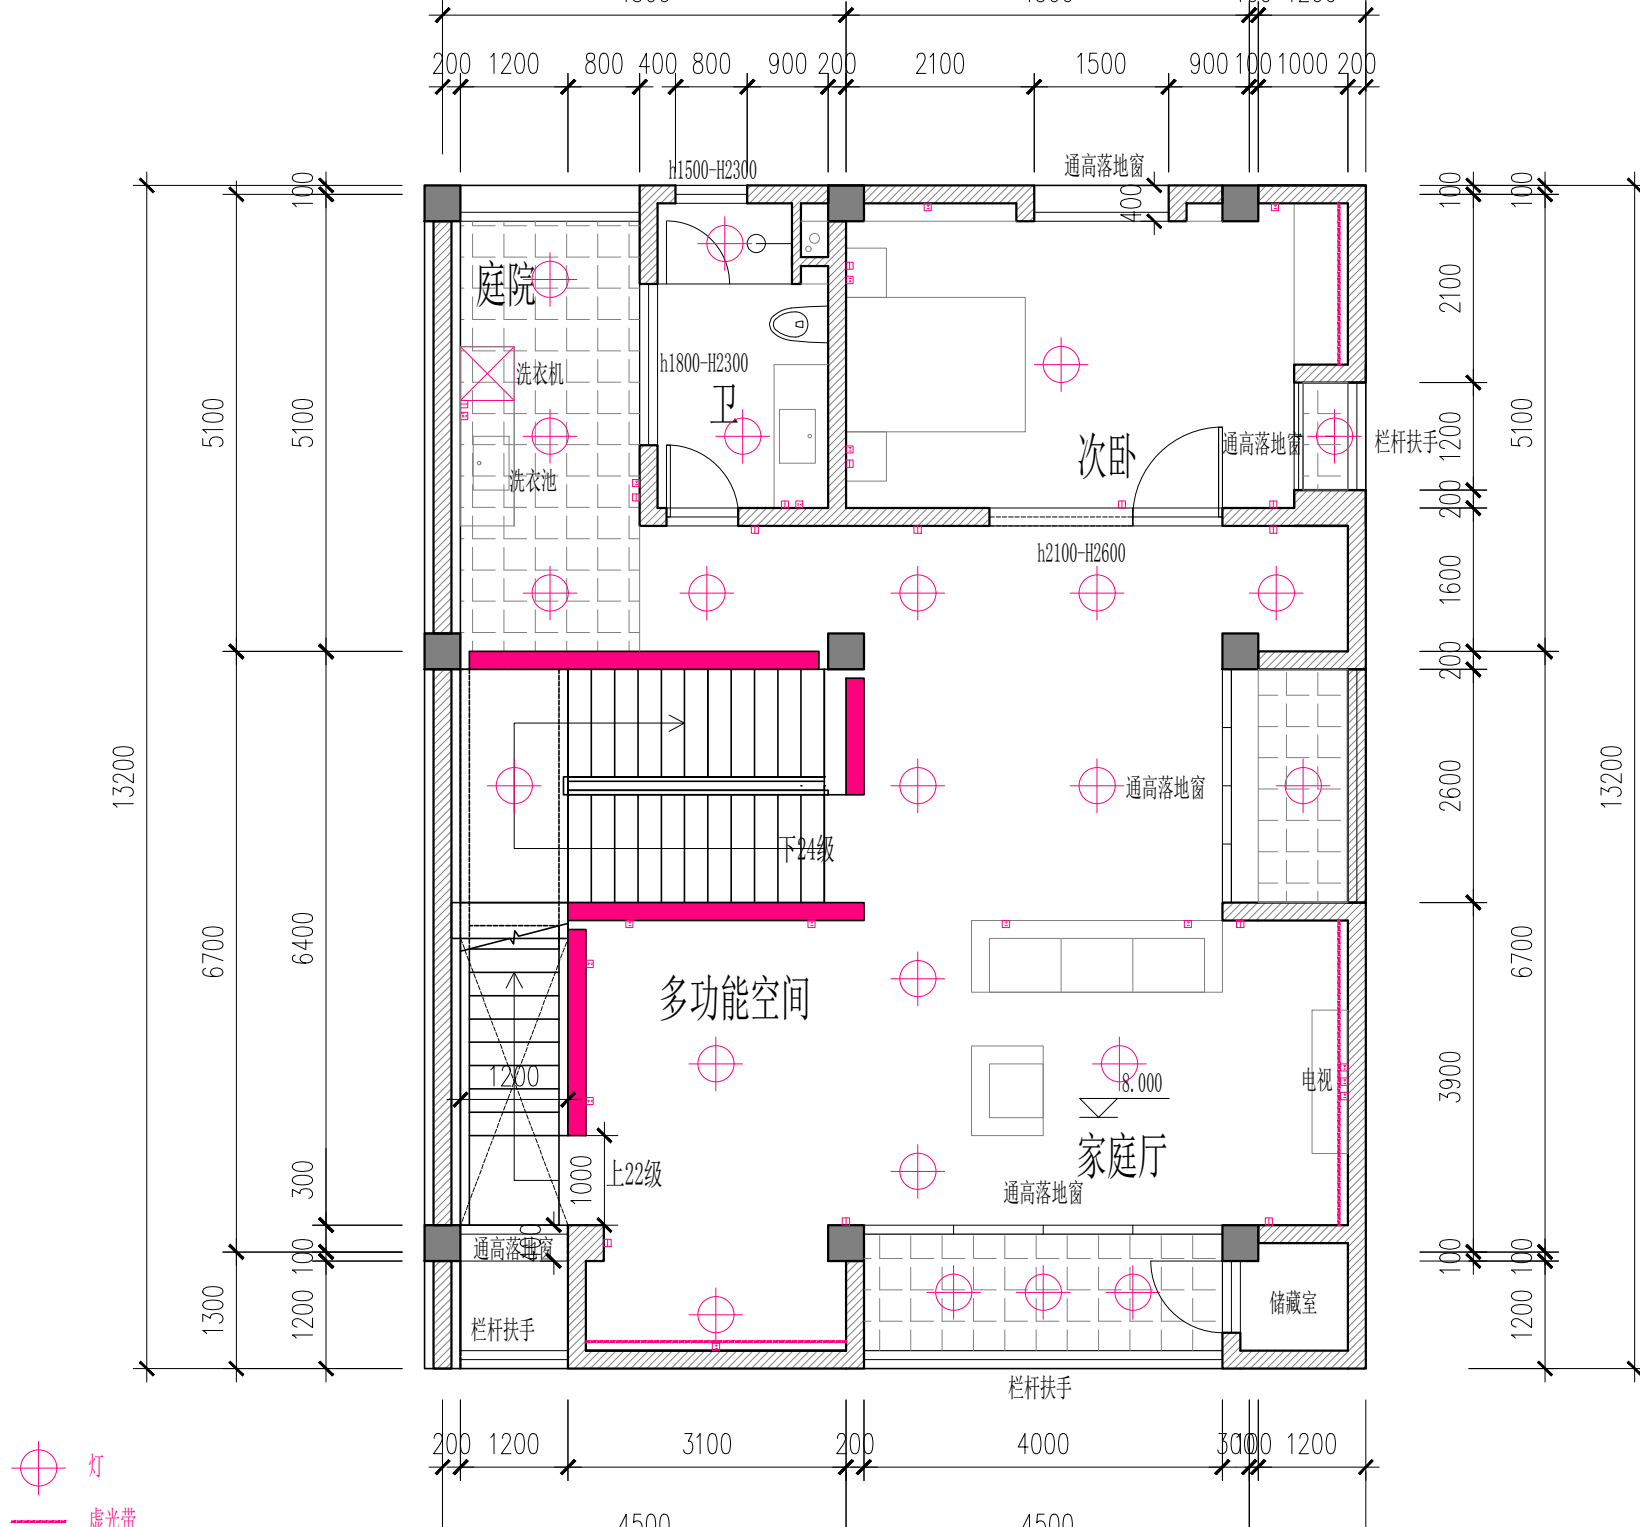
庭院
洗衣机
洗衣池
h1500-H2300
h1800-H2300
卫
次卧
通高落地窗
栏杆扶手
h2100-H2600
下24级
多功能空间
上22级
家庭厅
8.000
电视
储藏室
灯
虚光带

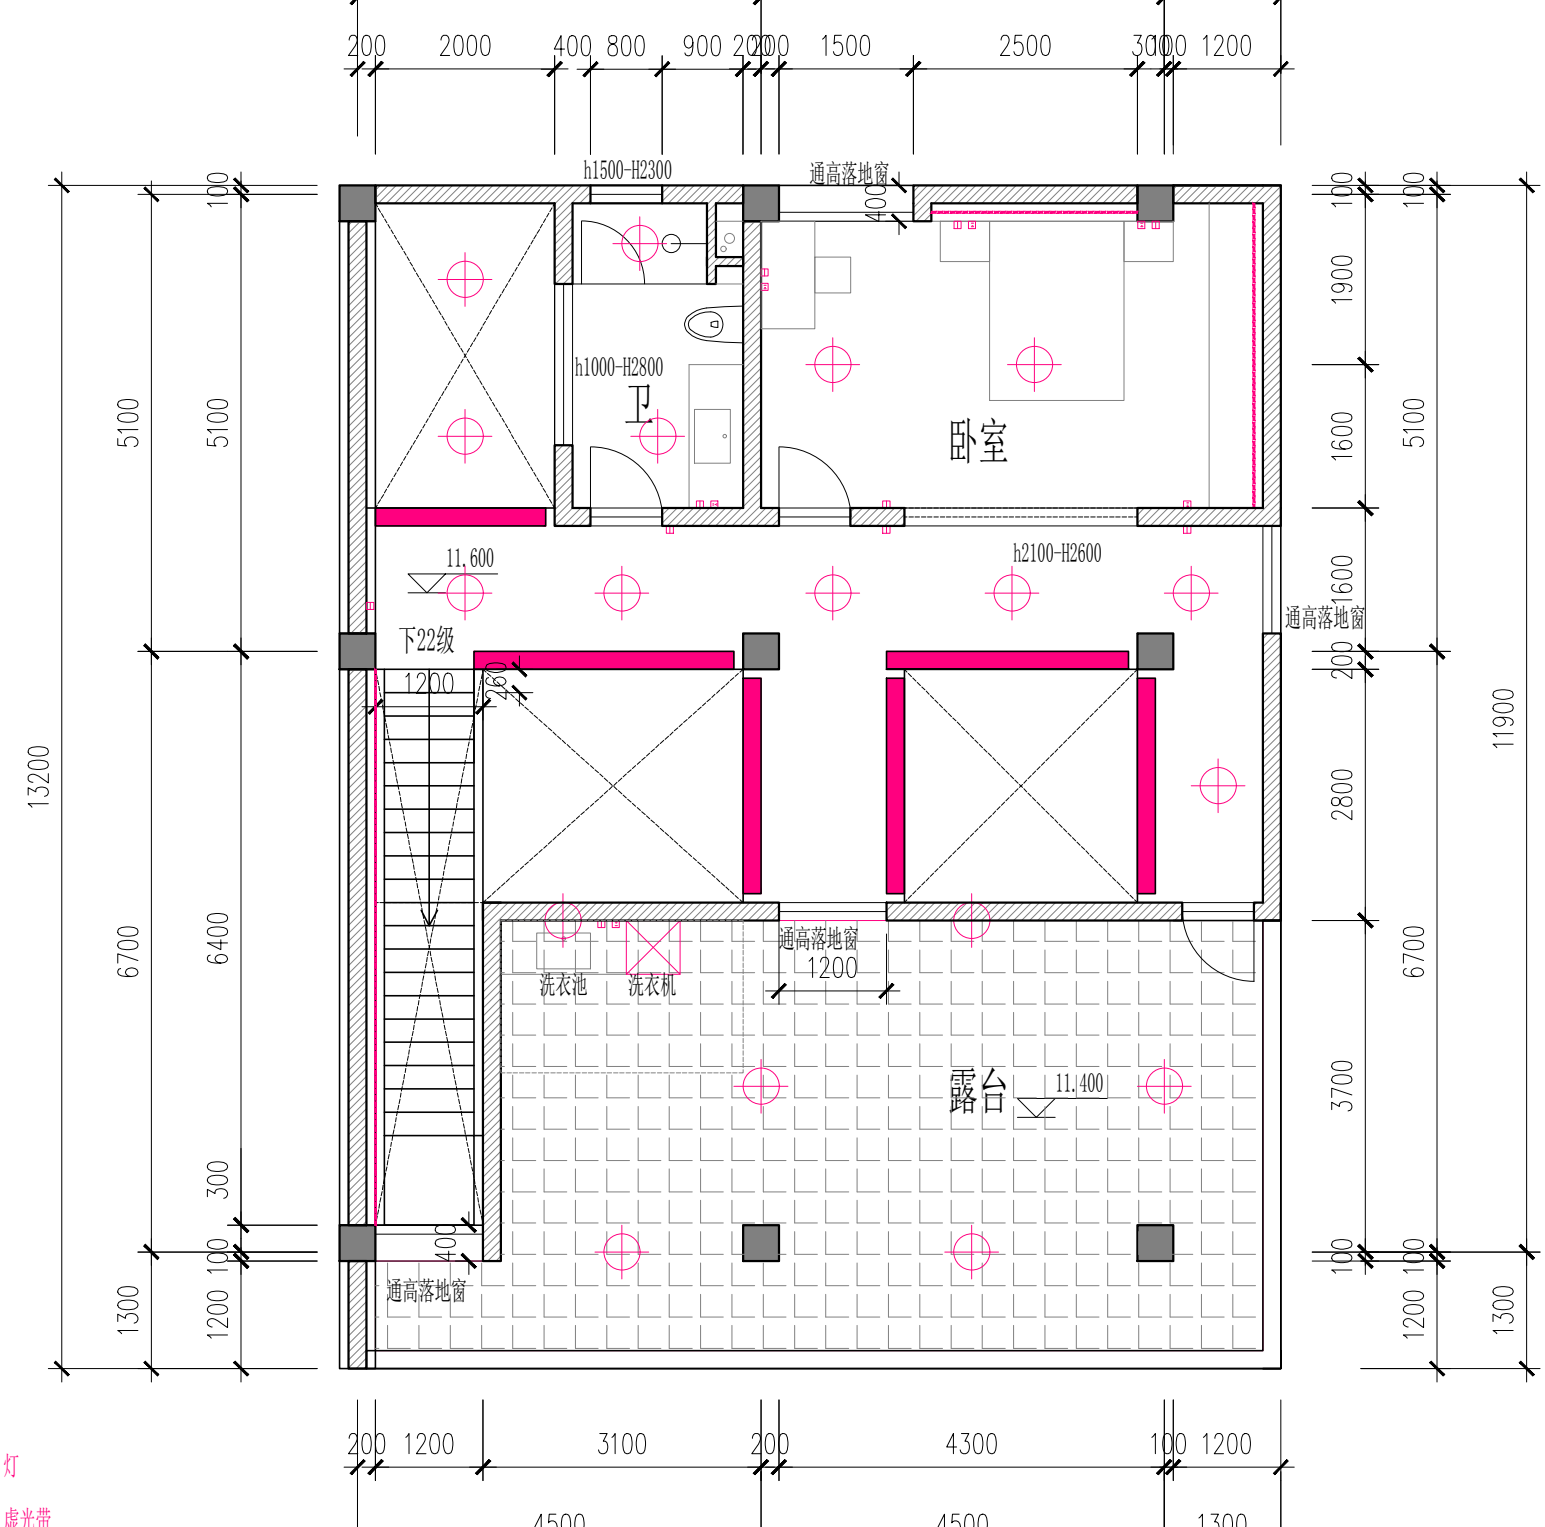
h1500-H2300
通高落地窗
h1000-H2800
卫
卧室
11.600
h2100-H2600
下22级
通高落地窗
洗衣池
洗衣机
露台
11.400
灯
虚光带

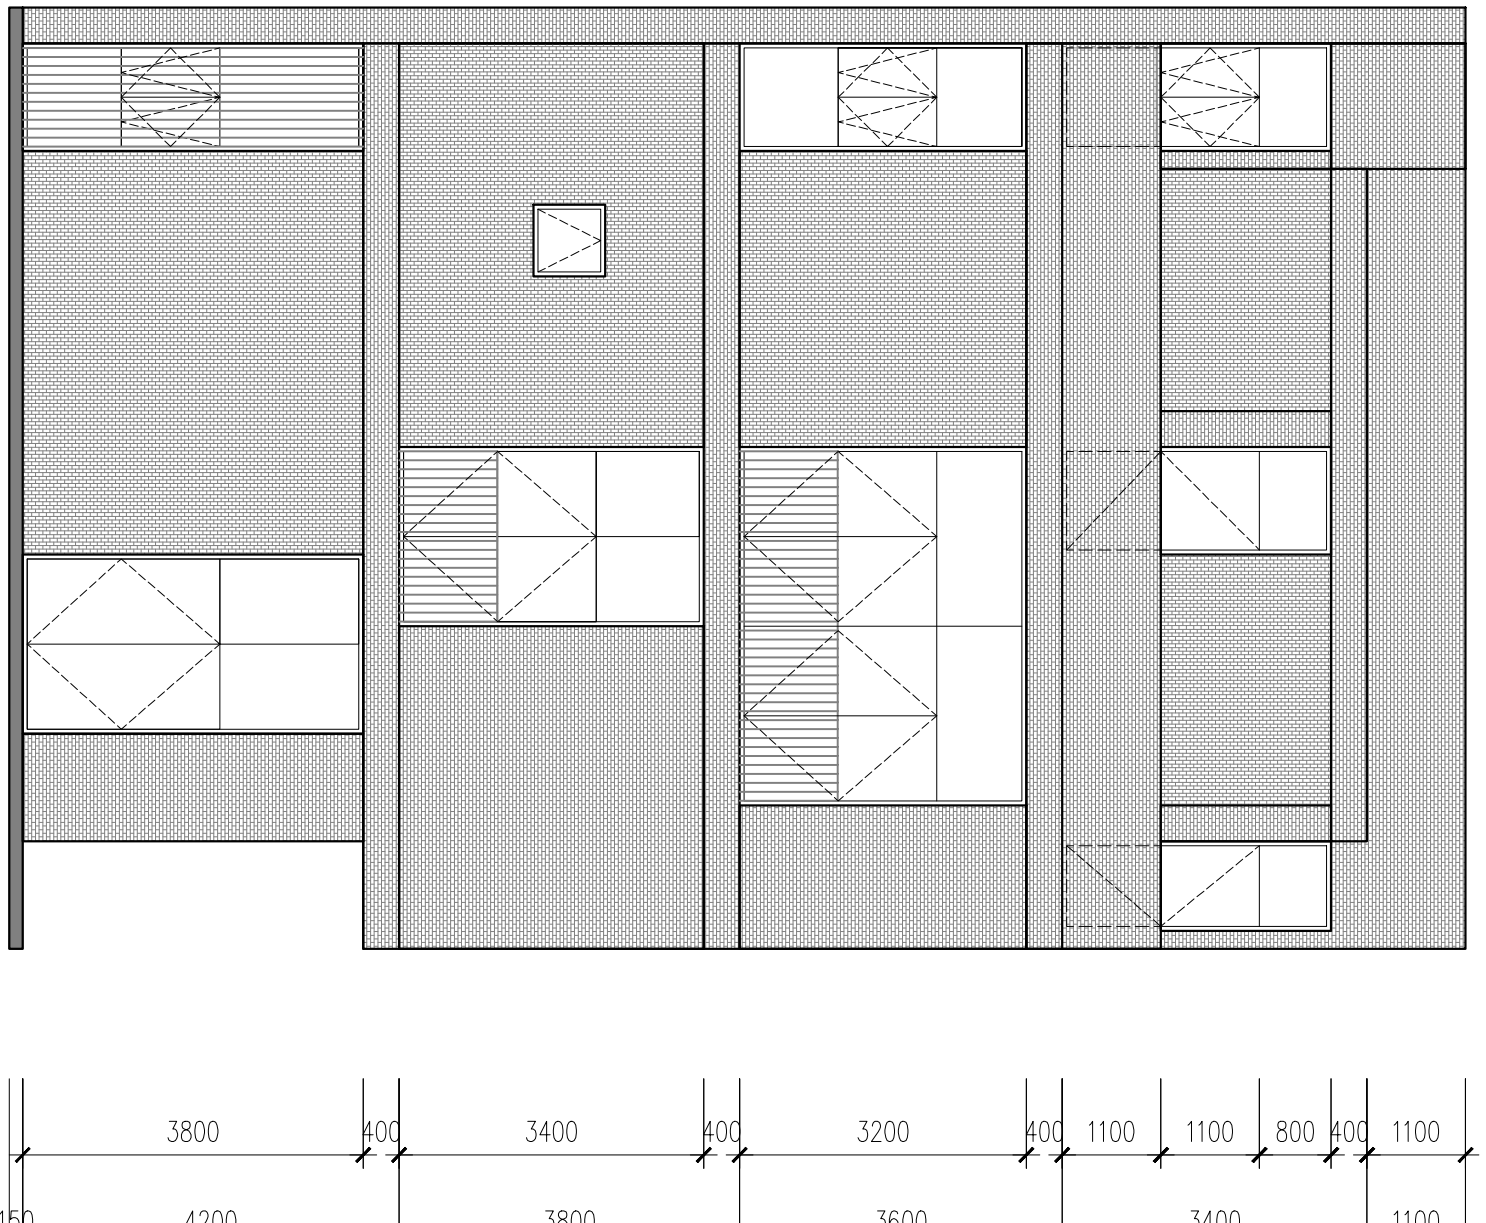
3800
400
3400
400
3200
400
1100
1100
800
400
1100
150
4200
3800
3600
3400
1100

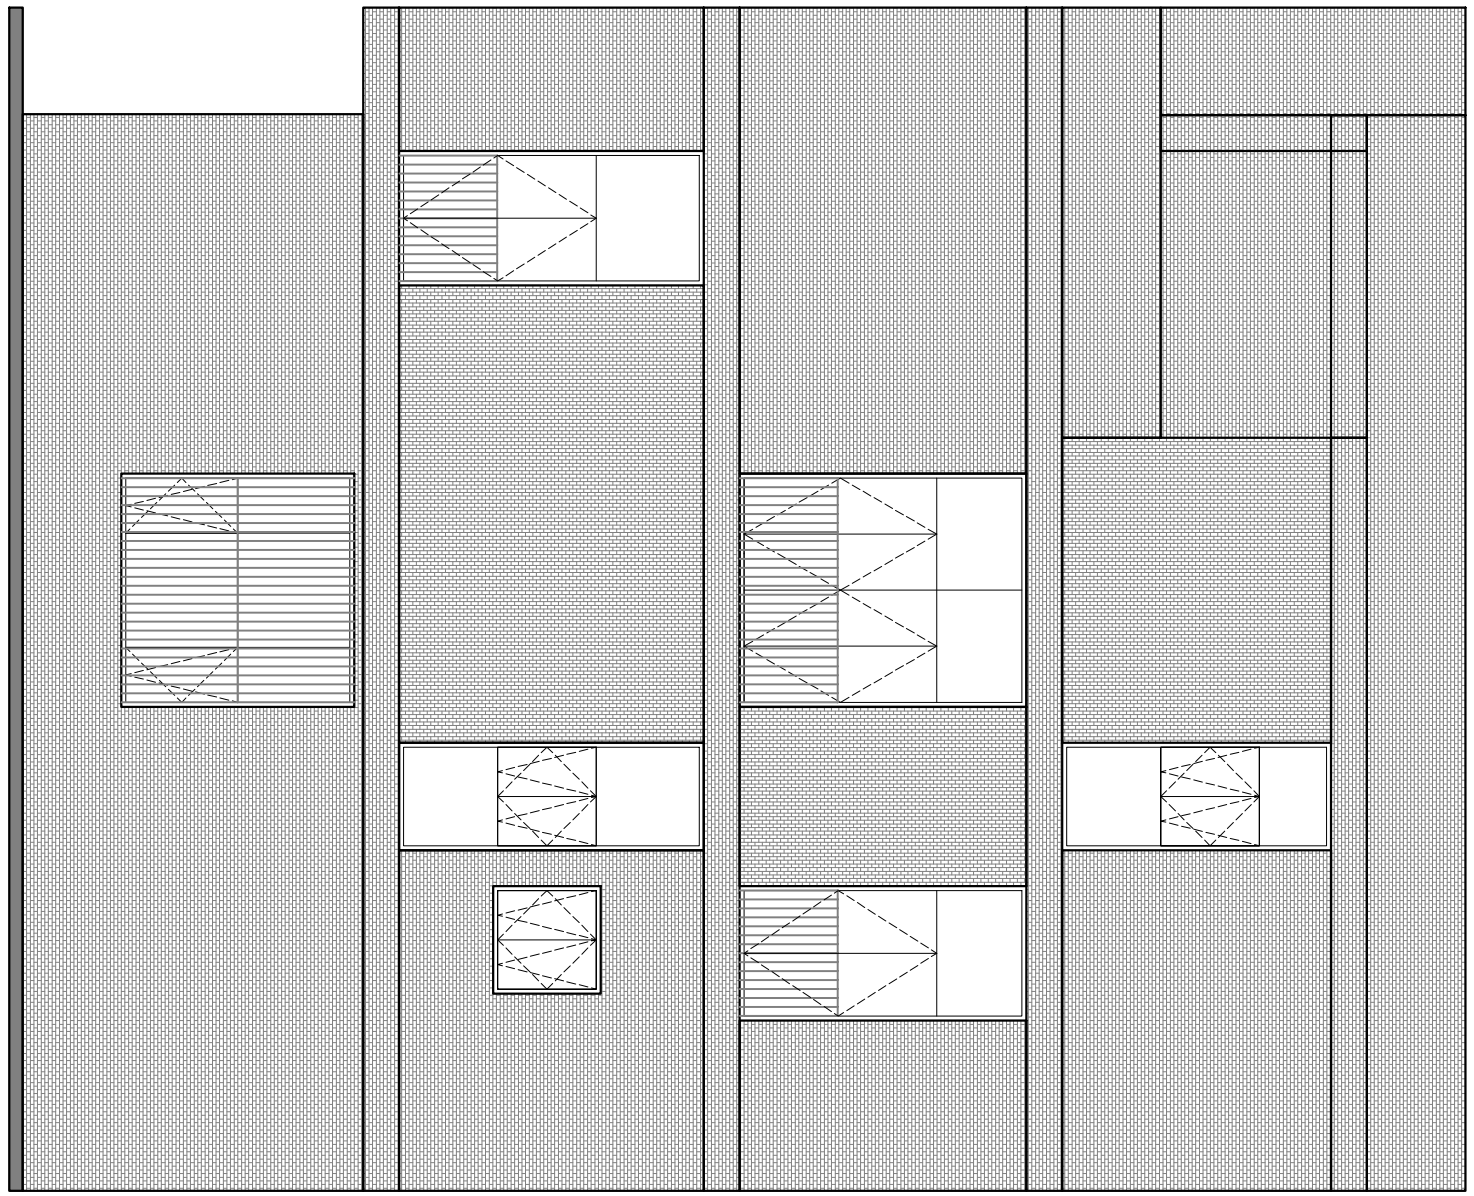

3800 400 3400 400 3200 400 1100 1100 800 400 1100

150 4200 3800 3600 3400 1100

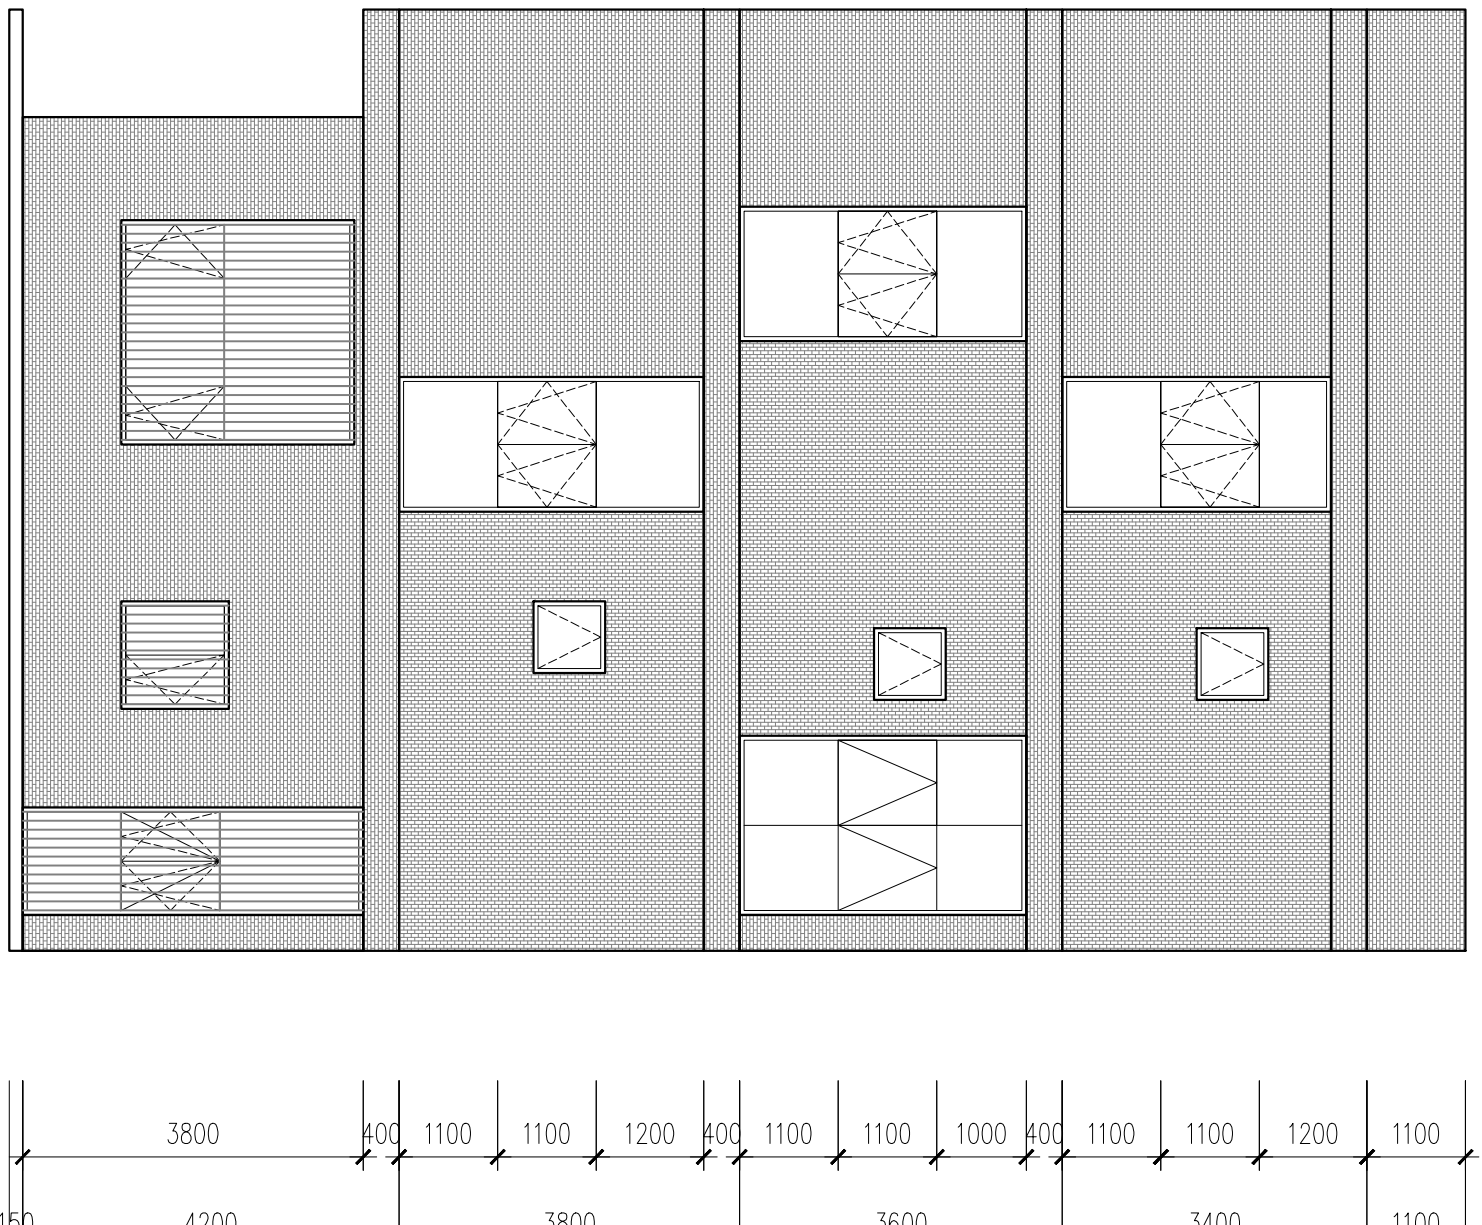
3800
400
1100
1100
1200
400
1100
1100
1000
400
1100
1100
1200
1100
150
4200
3800
3600
3400
1100