


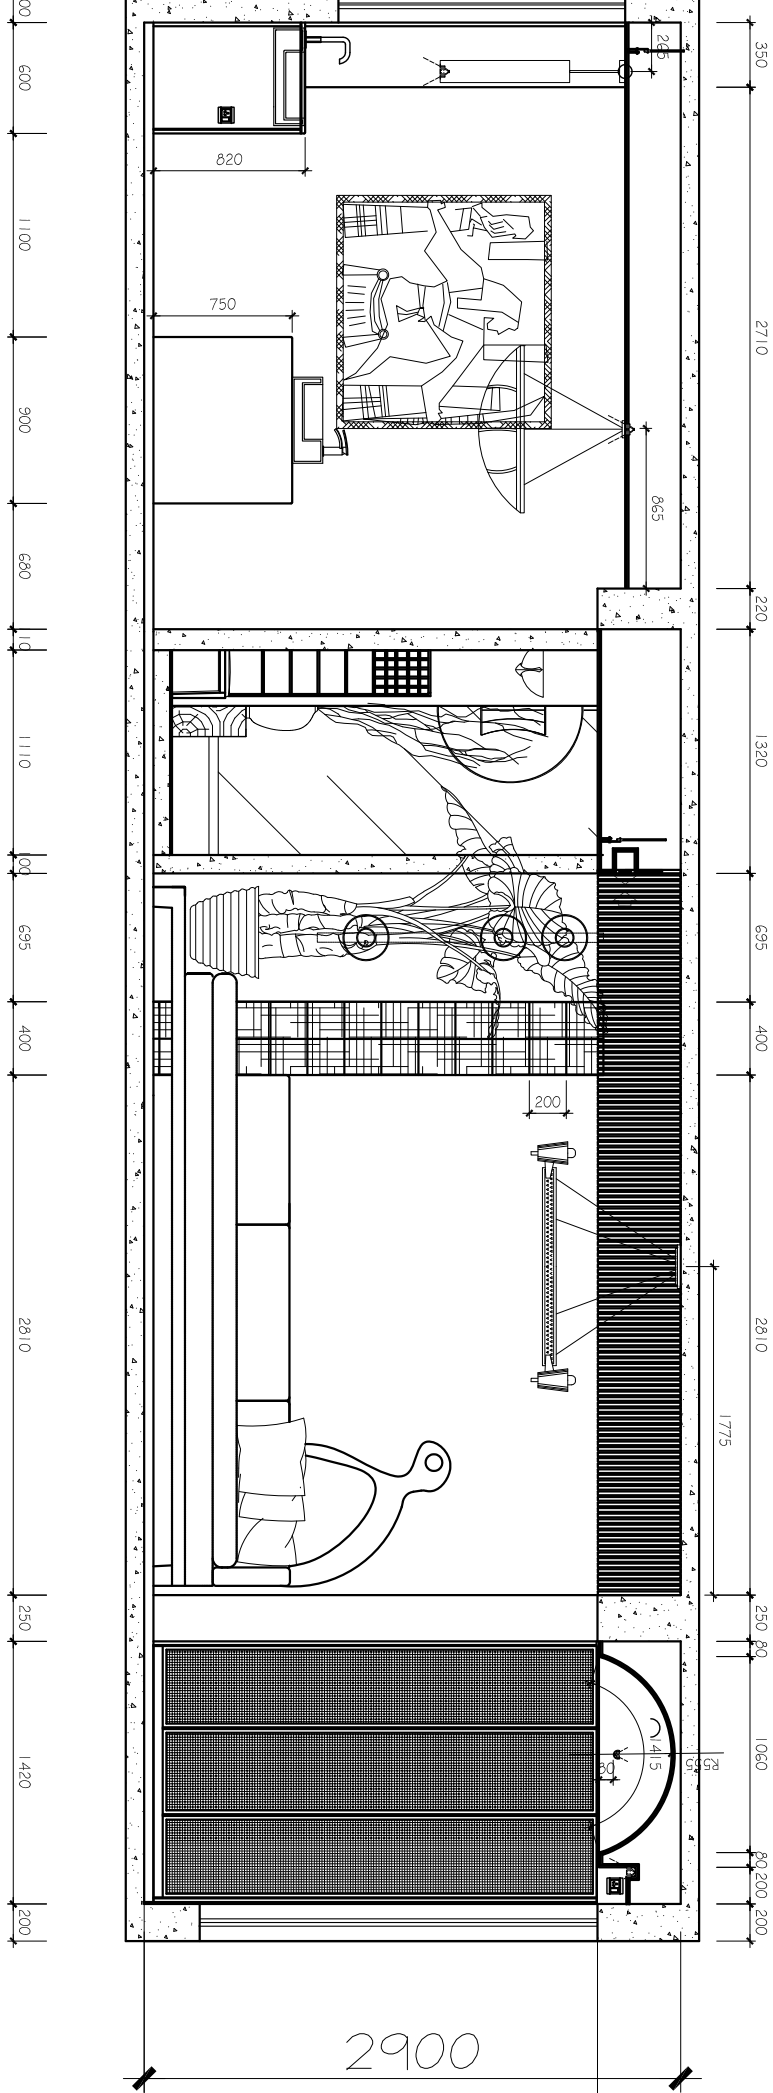

餐厅东立面图

客厅东立面图