


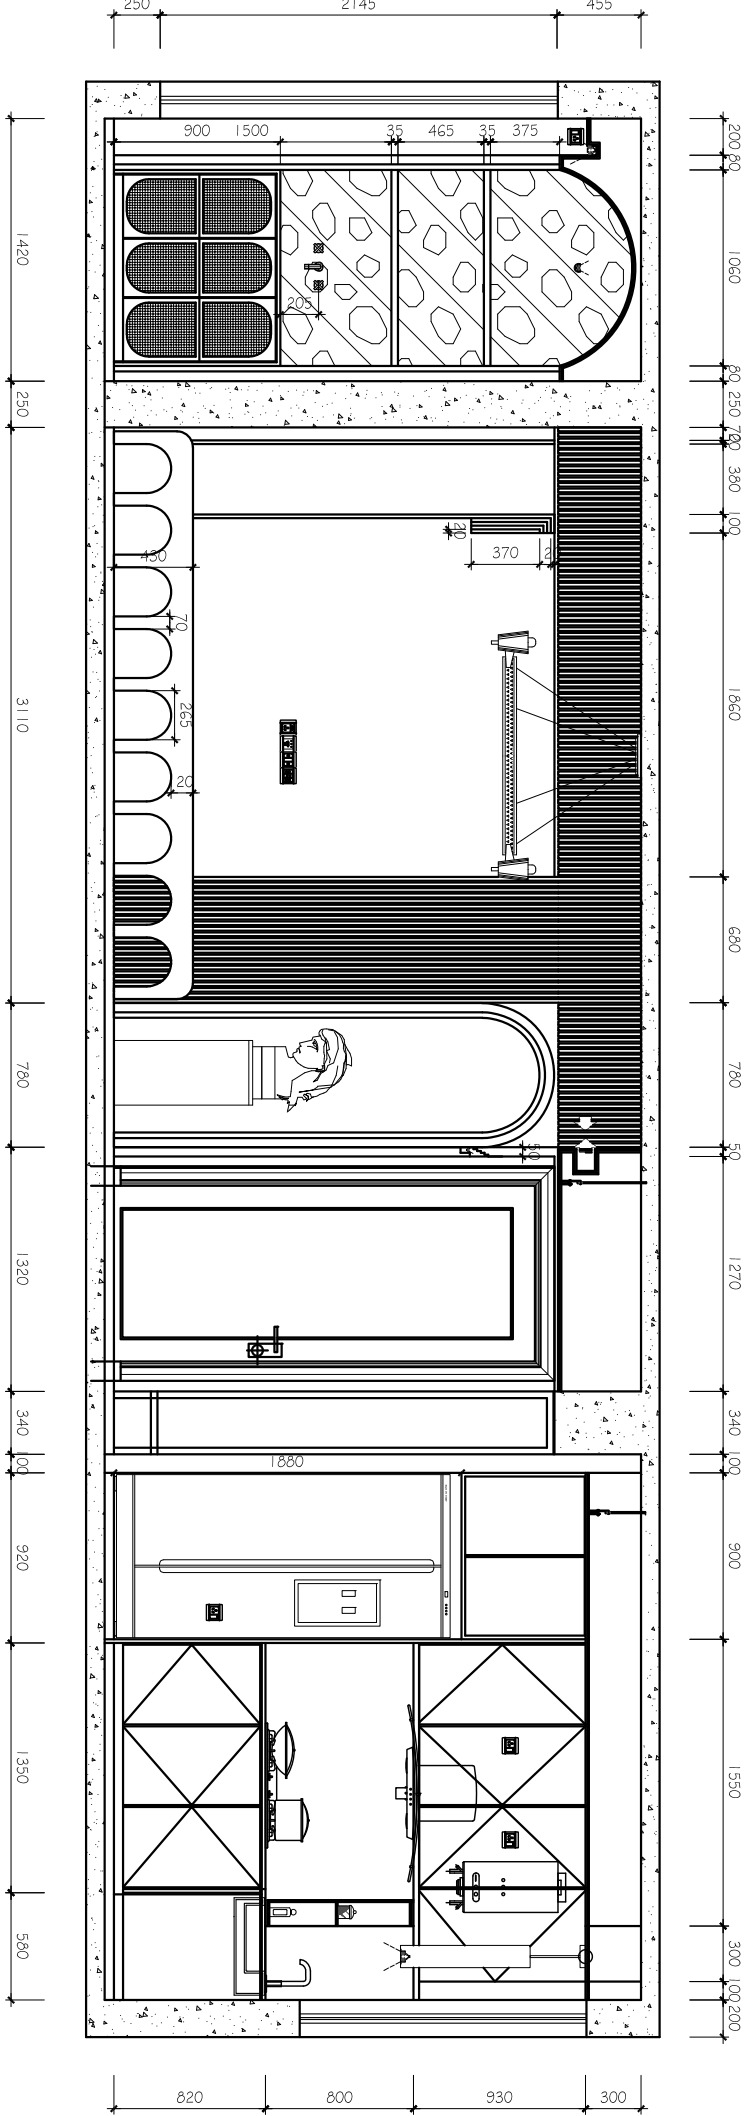

客厅西立面图

厨房西立面图